


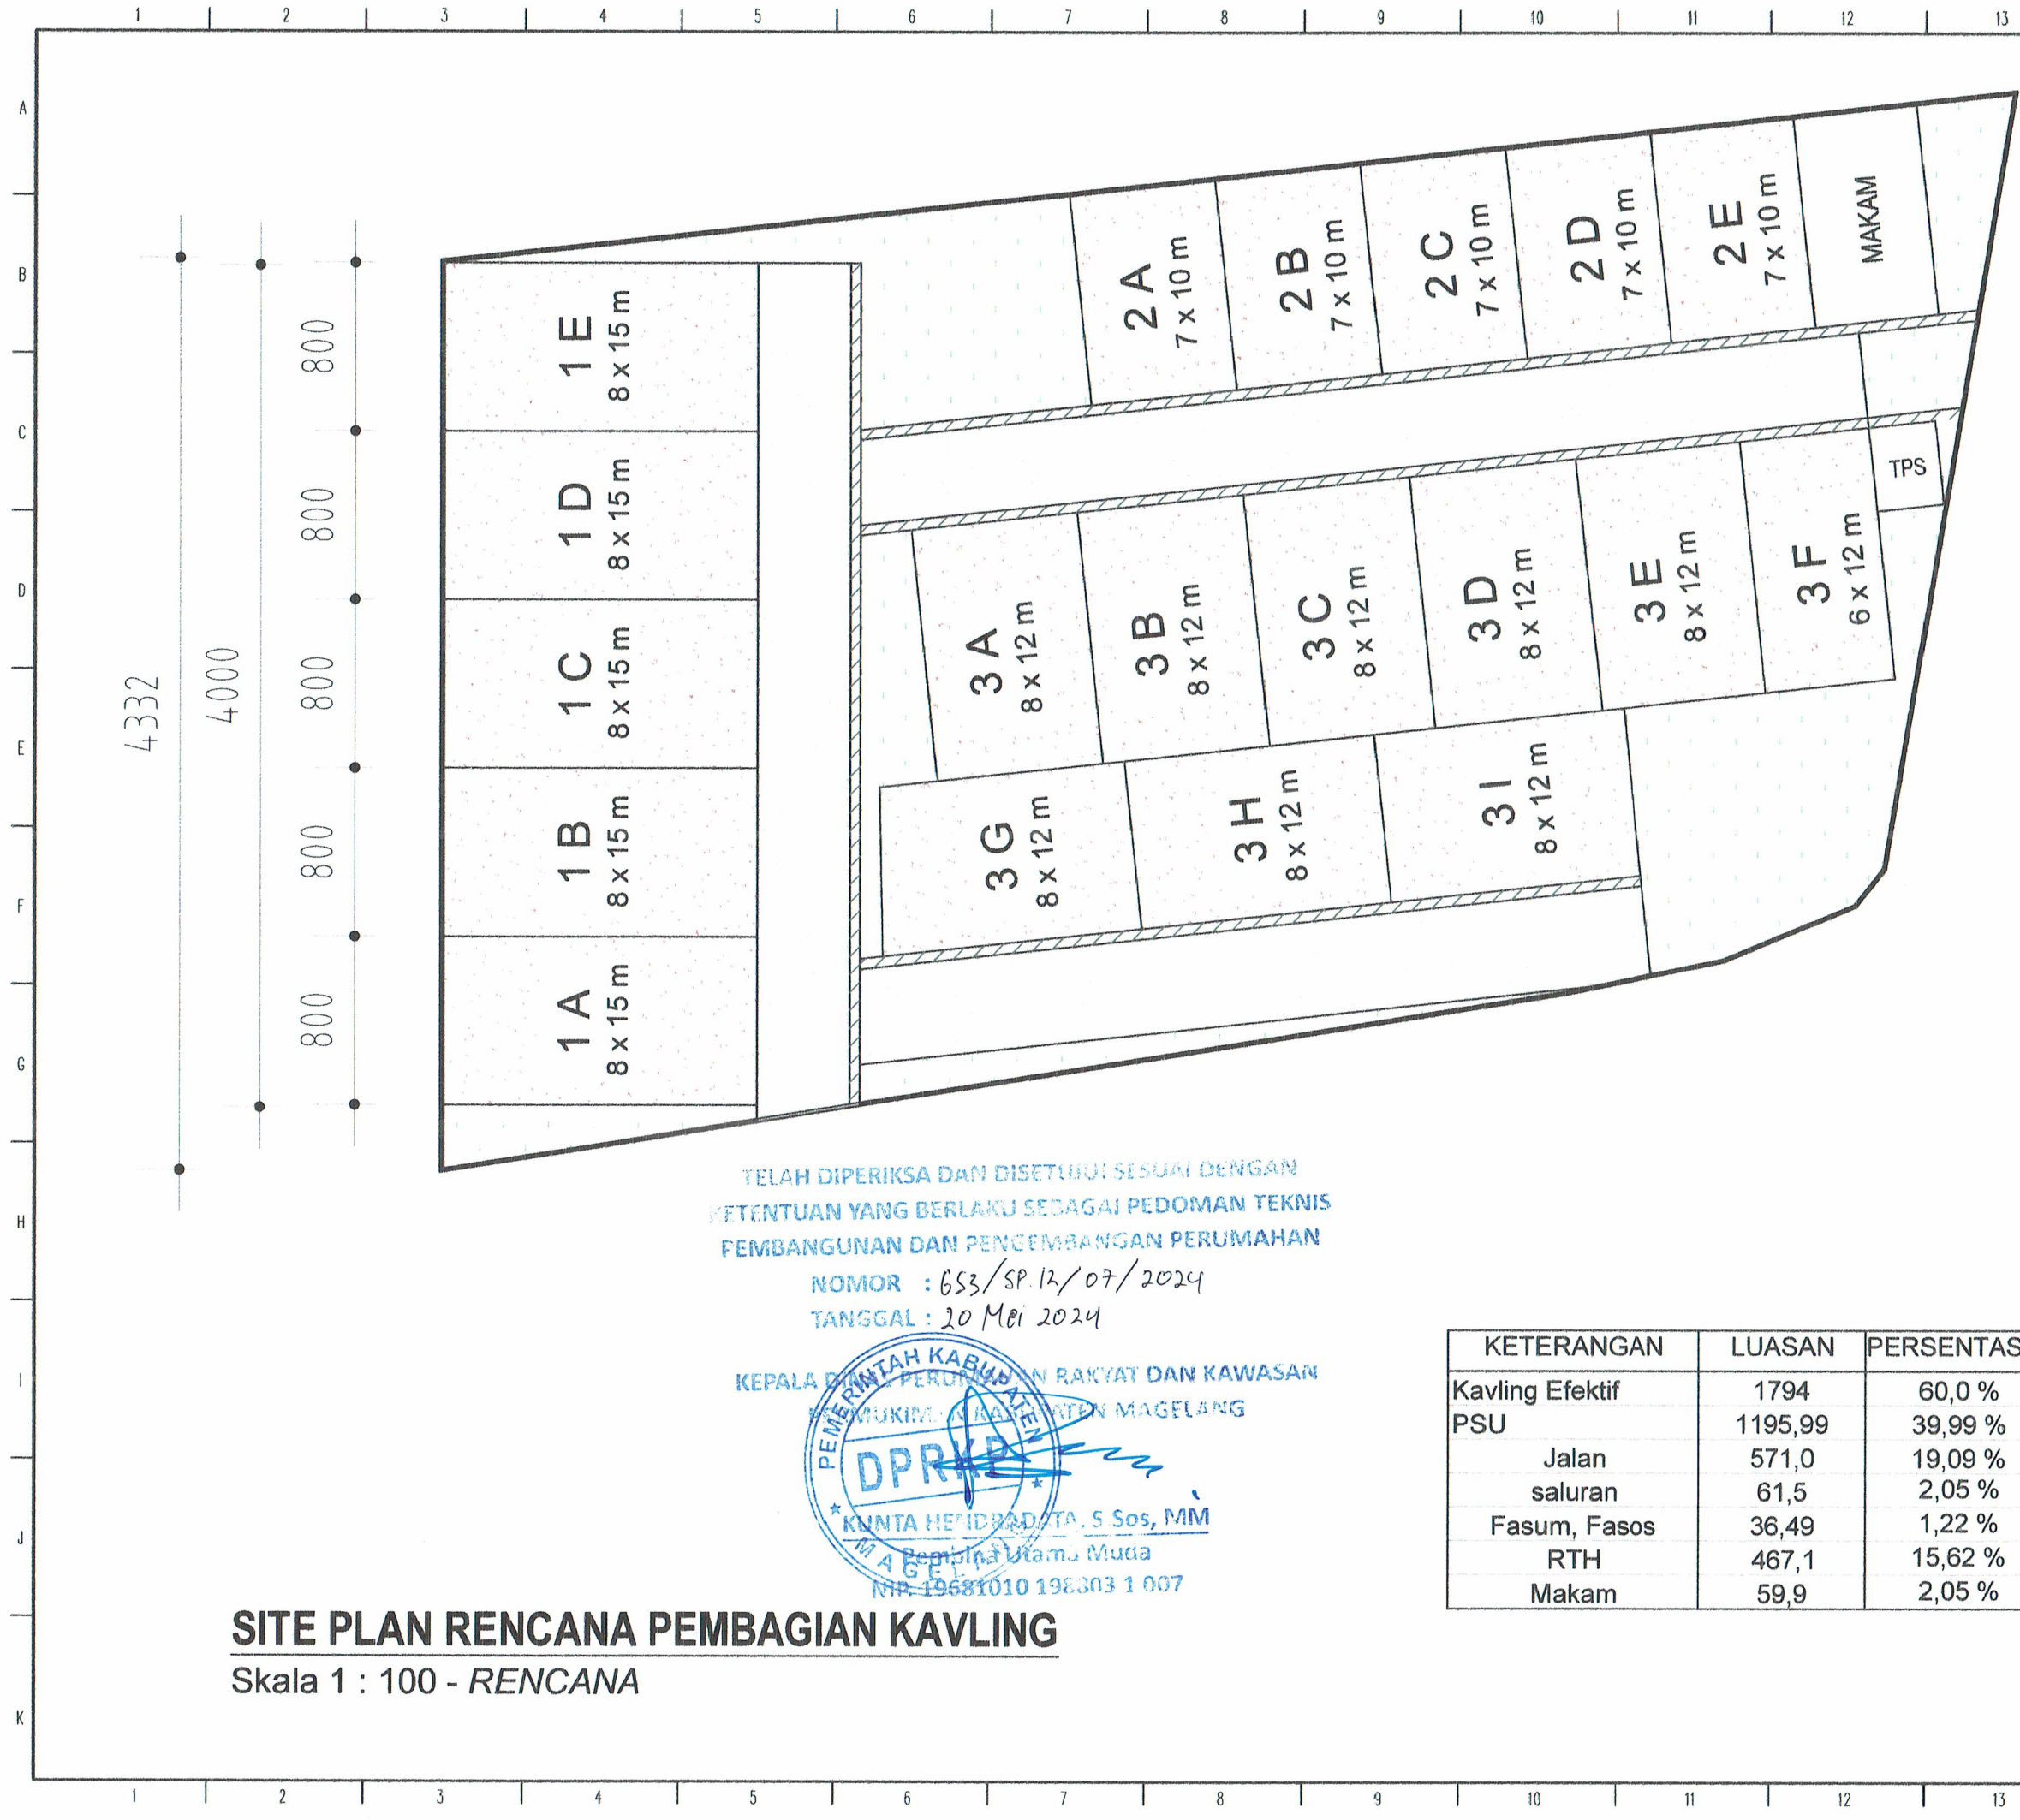

TELAH DIPERIKSA DAN DISETUJUI SESUAI DENGAN
KETENTUAN YANG BERLAKU SEDAGAI PEDOMAN TEKNIS
PEMBANGUNAN DAN PENGEMBANGAN PERUMAHAN
NOMOR : 653/SP.12/07/2024
TANGGAL : 20 Mei 2024

KEPALA DINAS PERUMAHAN RAKYAT DAN KAWASAN
MUKIM KAWASAN MAGELANG
DPRK
KUNTA HENDRADITA, S Sos, MM
M A Kepala Utama Muda
NIP. 19681010 198303 1 007

KETERANGAN	LUASAN	PERSENTASE
Kavling Efektif	1794	60,0 %
PSU	1195,99	39,99 %
Jalan	571,0	19,09 %
saluran	61,5	2,05 %
Fasum, Fasos	36,49	1,22 %
RTH	467,1	15,62 %
Makam	59,9	2,05 %

SITE PLAN RENCANA PEMBAGIAN KAVLING
Skala 1 : 100 - RENCANA

NAMA PERUMAHAN
KEMUNING RESIDENCE
LOKASI
Japunan, Danurejo , Kecamatan Mertoyudan
PENGEMBANG
Muhamad Sugiarto Tidar Warung Rt 01 Rw 04, Tidar Selatan Kota Magelang
KONSULTAN PERENCANA
.
JUDUL GAMBAR
SITE PLANE RENCANA PEMBAGIAN KAVLING
KETERANGAN GAMBAR
SKALA : 1 : 100
APPROVED
SUPERVISED
DRAFTER : SUYENTO,ST
PAGE : 3 - 37
LAIN - LAIN