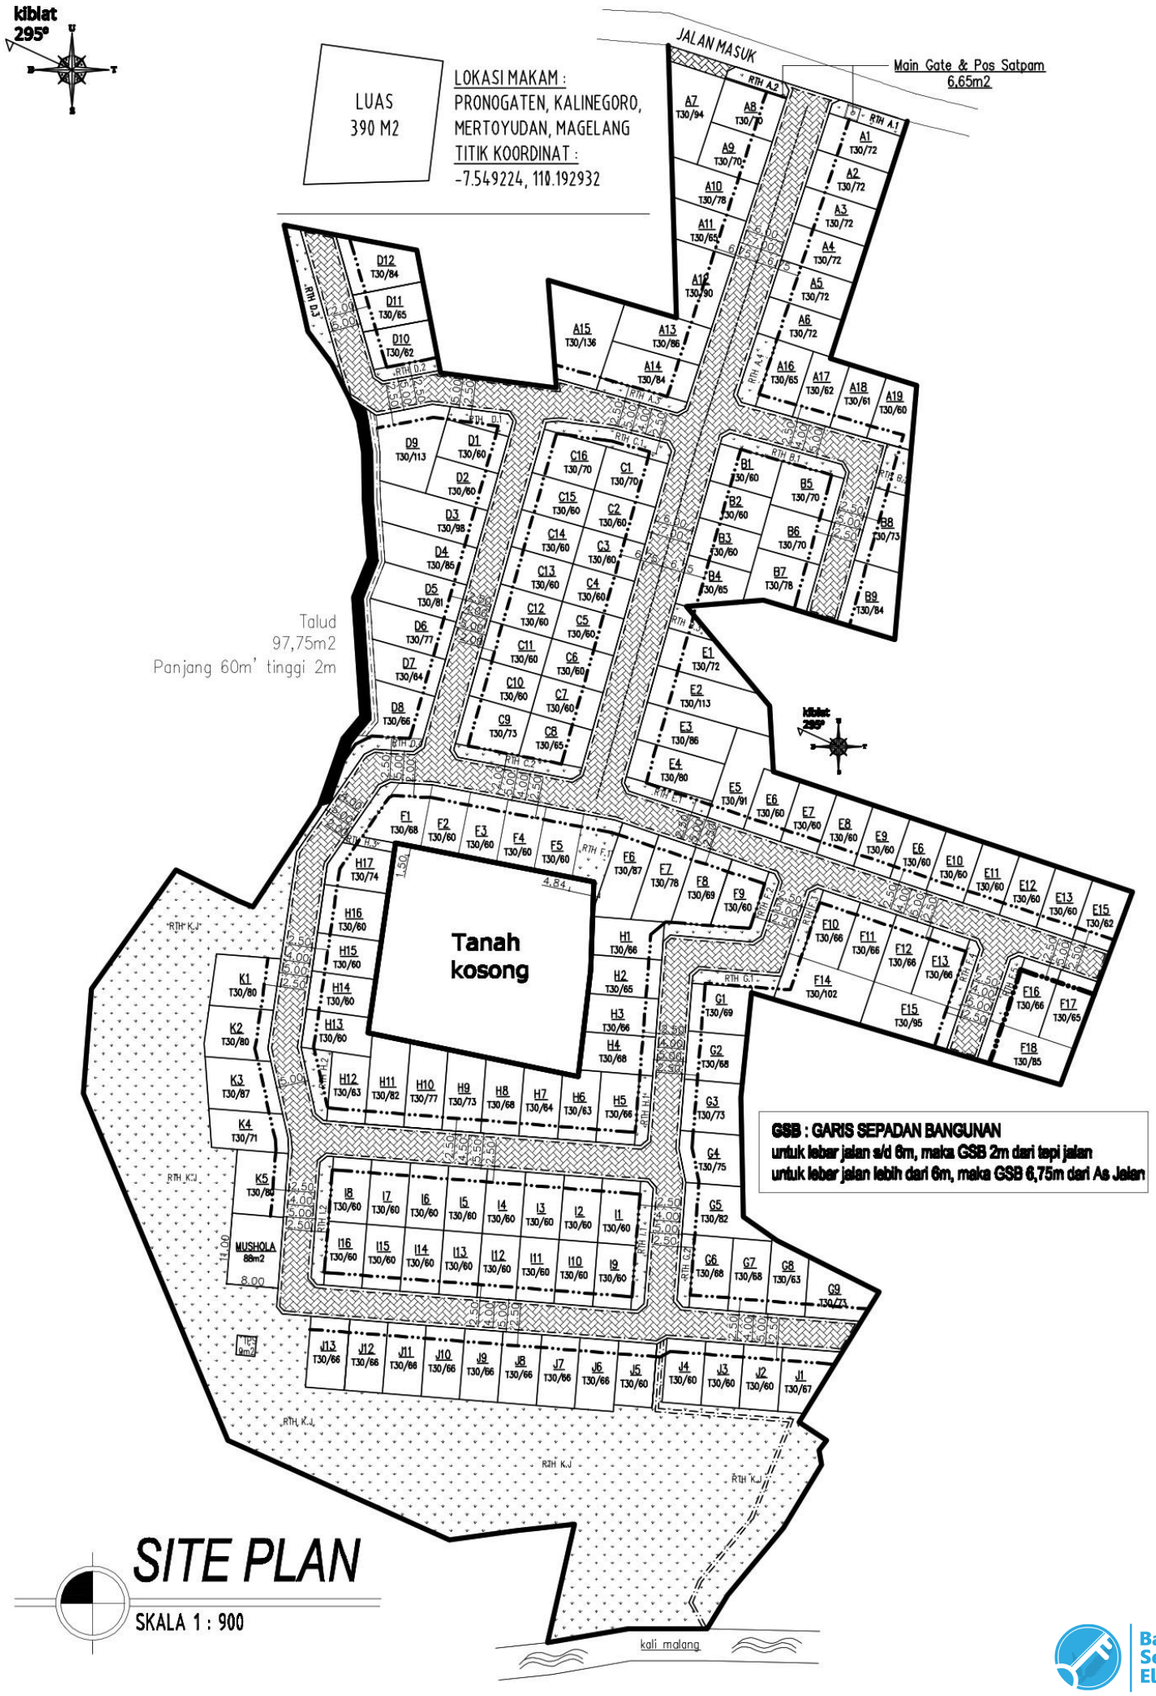


SITE PLAN

SKALA 1 : 900

REKAPITULASI PERUNTUKAN LAHAN

NO	DESKRIPSI PERUNTUKAN LAHAN		LUAS (m^2)	%
1	**LUAS LAHAN**		**18.882,00**	**100,00%**
2	**LAHAN EFEKTIF**	**149 UNIT**	**10.283,00**	**54,46%**
	BLOK A	19,00 unit	1.453,00	7,70%
	BLOK B	9 unit	620,00	3,28%
	BLOK C	16 unit	1.018,00	5,39%
	BLOK D	12 unit	902,00	4,78%
	BLOK E	15 unit	1.044,00	5,53%
	BLOK F	18 unit	1.279,00	6,77%
	BLOK G	9 unit	639,00	3,38%
	BLOK H	17 unit	1.135,00	6,01%
	BLOK I	16 unit	960,00	5,08%
	BLOK J	13 unit	835,00	4,42%
	BLOK K	5 unit	398,00	2,11%
3	**PRASARANA, SARANA, & UTILITAS UMUM (A+B)**		**8.599,00**	**45,54%**
	A. Ruang Terbuka Non Hijau (RTNH)		**4.285,15**	**22,69%**
	- Jalan Paving 765m'		3.247,53	17,20%
	- Selokan 1.459m'		836,22	4,43%
	- Main Gate & Pos Satpam		6,65	0,04%
	- TPS		9,00	0,05%
	- Talud		97,75	0,52%
	- Musholla		88,00	0,47%
	B. Ruang Terbuka Hijau (RTH)		**4.313,85**	**22,85%**
	- RTH Publik		4.313,85	22,85%
TOTAL LUAS PERUNTUKAN LAHAN (2+3)			**18.882,00**	**100,00%**

TELAH DIPERIKSA DAN DISETUJUI DENGAN
KETENTUAN YANG BERLAKU SEBAGAI PEDOMAN
TEKNIS PEMBANGUNAN DAN PENGEMBANGAN
PERUMAHAN

NOMOR : 593.62/265/07/2025
TANGGAL : 26 JUNI 2025

KEPALA DINAS PERUMAHAN RAKYAT DAN
KAWASAN PERMUKIMAN KABUPATEN MAGELANG

KUNTA HENDRADATA, S.Sos., M.M.
Pembina Utama Muda
NIP. 19681010 199803 1 007

Balai Sertifikasi Elektronik

Dokumen ini ditandatangani secara elektronik dengan menggunakan Sertifikat Elekronik yang diterbitkan oleh Badan Sertifikasi Elektronik (BSRE) pada Badan Siber dan Sandi Negara (BSN)

PENGEMBANG

PT. NITI BUANA SEJAHTERA
PERUMAHAN MBR

PERUMAHAN

PERMATA BINTARO

LOKASI

DUSUN JONGGRANGAN
DESA SUKOREJO
KEC. MUNGKID
KAB. MAGELANG

GAMBAR RENCANA

SITE PLAN

JUDUL GAMBAR

SITE PLAN

SKALA

1 : 900

PEMOHON

KRISNA RAHMANTIO
DIREKTUR UTAMA

DIGAMBAR

OKY SETYAWAN, S.Ars.

CATATAN

LEMBAR KE	JUMLAH LEMBAR
03	24