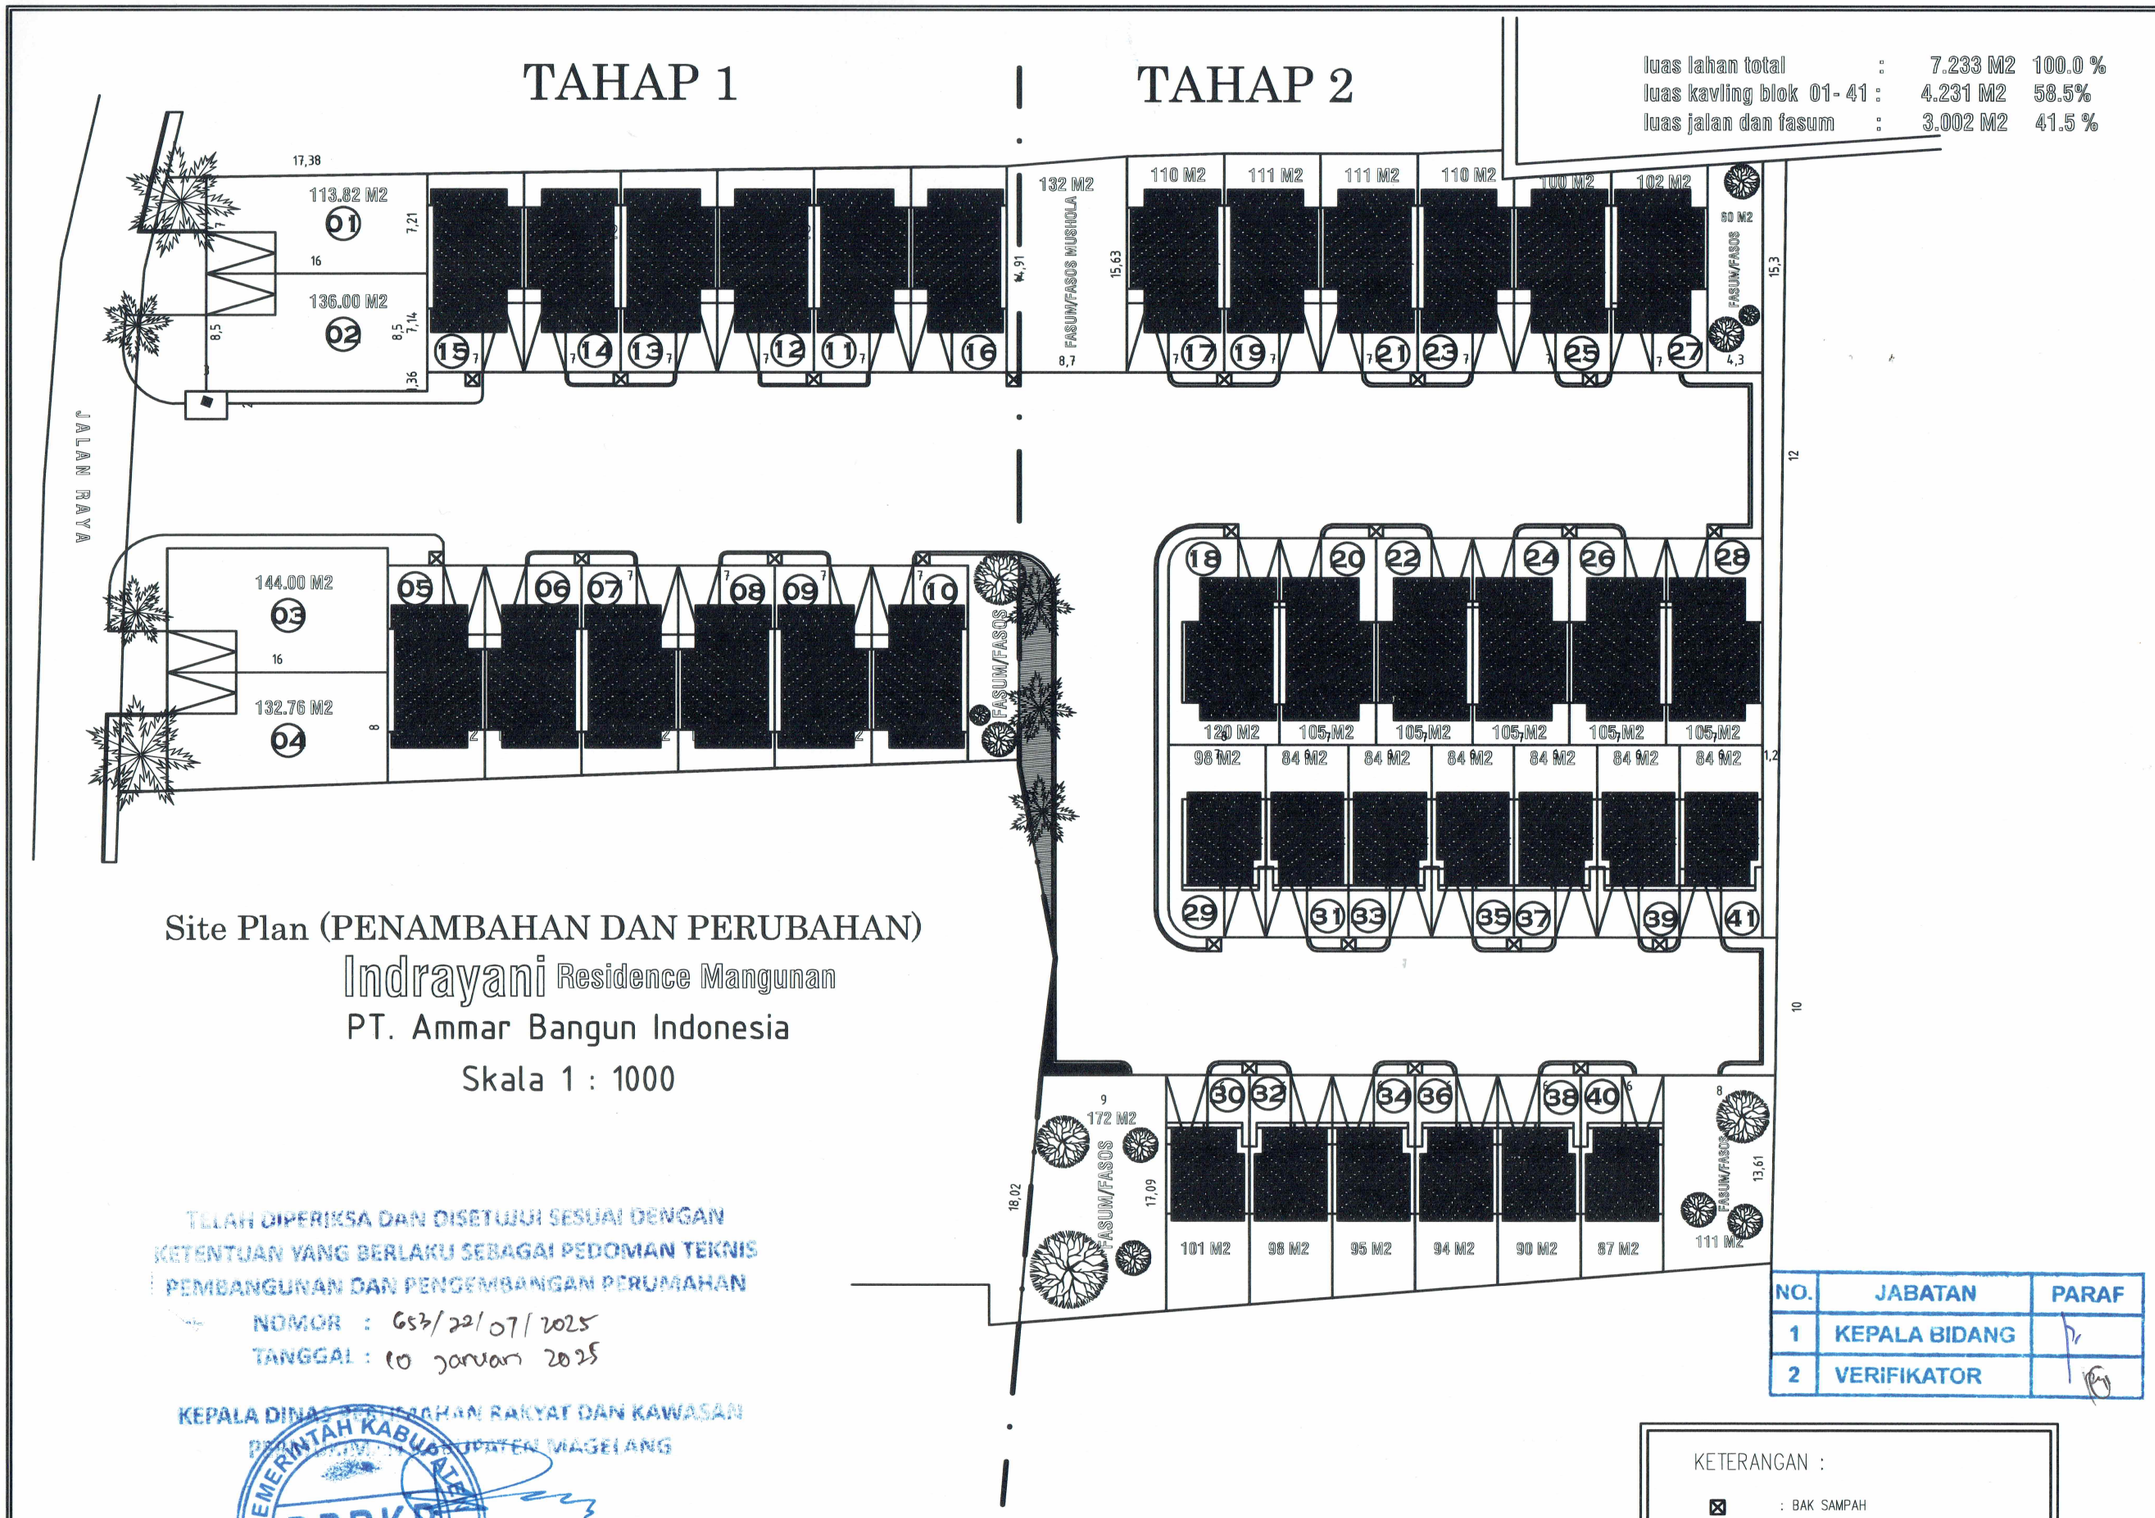


Site Plan (PENAMBAHAN DAN PERUBAHAN)

Indrayani Residence Mangunan

PT. Ammar Bangun Indonesia

Skala 1 : 1000

TELAH DIPERIKSA DAN DISETUJUI SESUAI DENGAN KETENTUAN YANG BERLAKU SEBAGAI PEDOMAN TEKNIS PEMBANGUNAN DAN PENGEMBANGAN PERUMAHAN

NOMOR : 653/22/07/2025

TANGGAL : 10 Januari 2025

KEPALA DINAS PERUMAHAN RAKYAT DAN KAWASAN PERMUKIMAN KABUPATEN MAGELANG

PEMERINTAH KABUPATEN MAGELANG DPRKP

IRANTA HENDRABATA, S.Sos, MM

Pembina Utama Muda

NIP. 19681010 198803 1 007

NO.	JABATAN	PARAF
1	KEPALA BIDANG	
2	VERIFIKATOR	

KETERANGAN :

- ⊠ : BAK SAMPAH
- +2.50 : ELEVASI JALAN
- : TANAMAN KERAS / PALEM
- : TANAMAN KERAS / TABEBUYA ROSEA
- : TANAMAN KERAS DAN TEDUH / TEMBESI

PERUMAHAN

Indrayani Residence Mangunan

LOKASI : MERTOYUDAN
KELURAHAN : MERTOYUDAN
KECAMATAN : MERTOYUDAN
KABUPATEN : MAGELANG

KETERANGAN

FASILITAS UMUM

No.	FASILITAS	LUAS (M2)
1.	JALAN & FASUM	3.002

KOMPOSISI LAHAN

No.	FASILITAS	LUAS (M2)	(%)
1.	KAVLING BLOK 01-41 (TANAH SIAP BANGUN MELIPUTI RUMAH DAN BANGUNAN RUMAH)	4.231	58.5
2.	FASUM DAN FASOS (JALAN, SALURAN DRAINASE, TAMAN, TPS, DMJ, DAN FASILITAS UMUM)	3.002	41.5
	LUAS TOTAL	7.233	100

PENGESAHAN

LAMPIRAN 1 :
NOMOR : 503.5.2/ / 437.74/2022
TANGGAL :

DIPERIKSA

DARYADI HAMDAN
DRAFTER

MENYETUJUI

PT. AMMAR BANGUN INDONESIA

DENY HIMAWAN
DIREKTUR UTAMA

JUDUL GAMBAR	SKALA
1. SITE PLAN PENGESAHAN	1 : 1000
2. TAMPAK POT. LINGKUNGAN	1 : 100

NO.LEMB	JML.LEMB	BLAD PETA	KODE