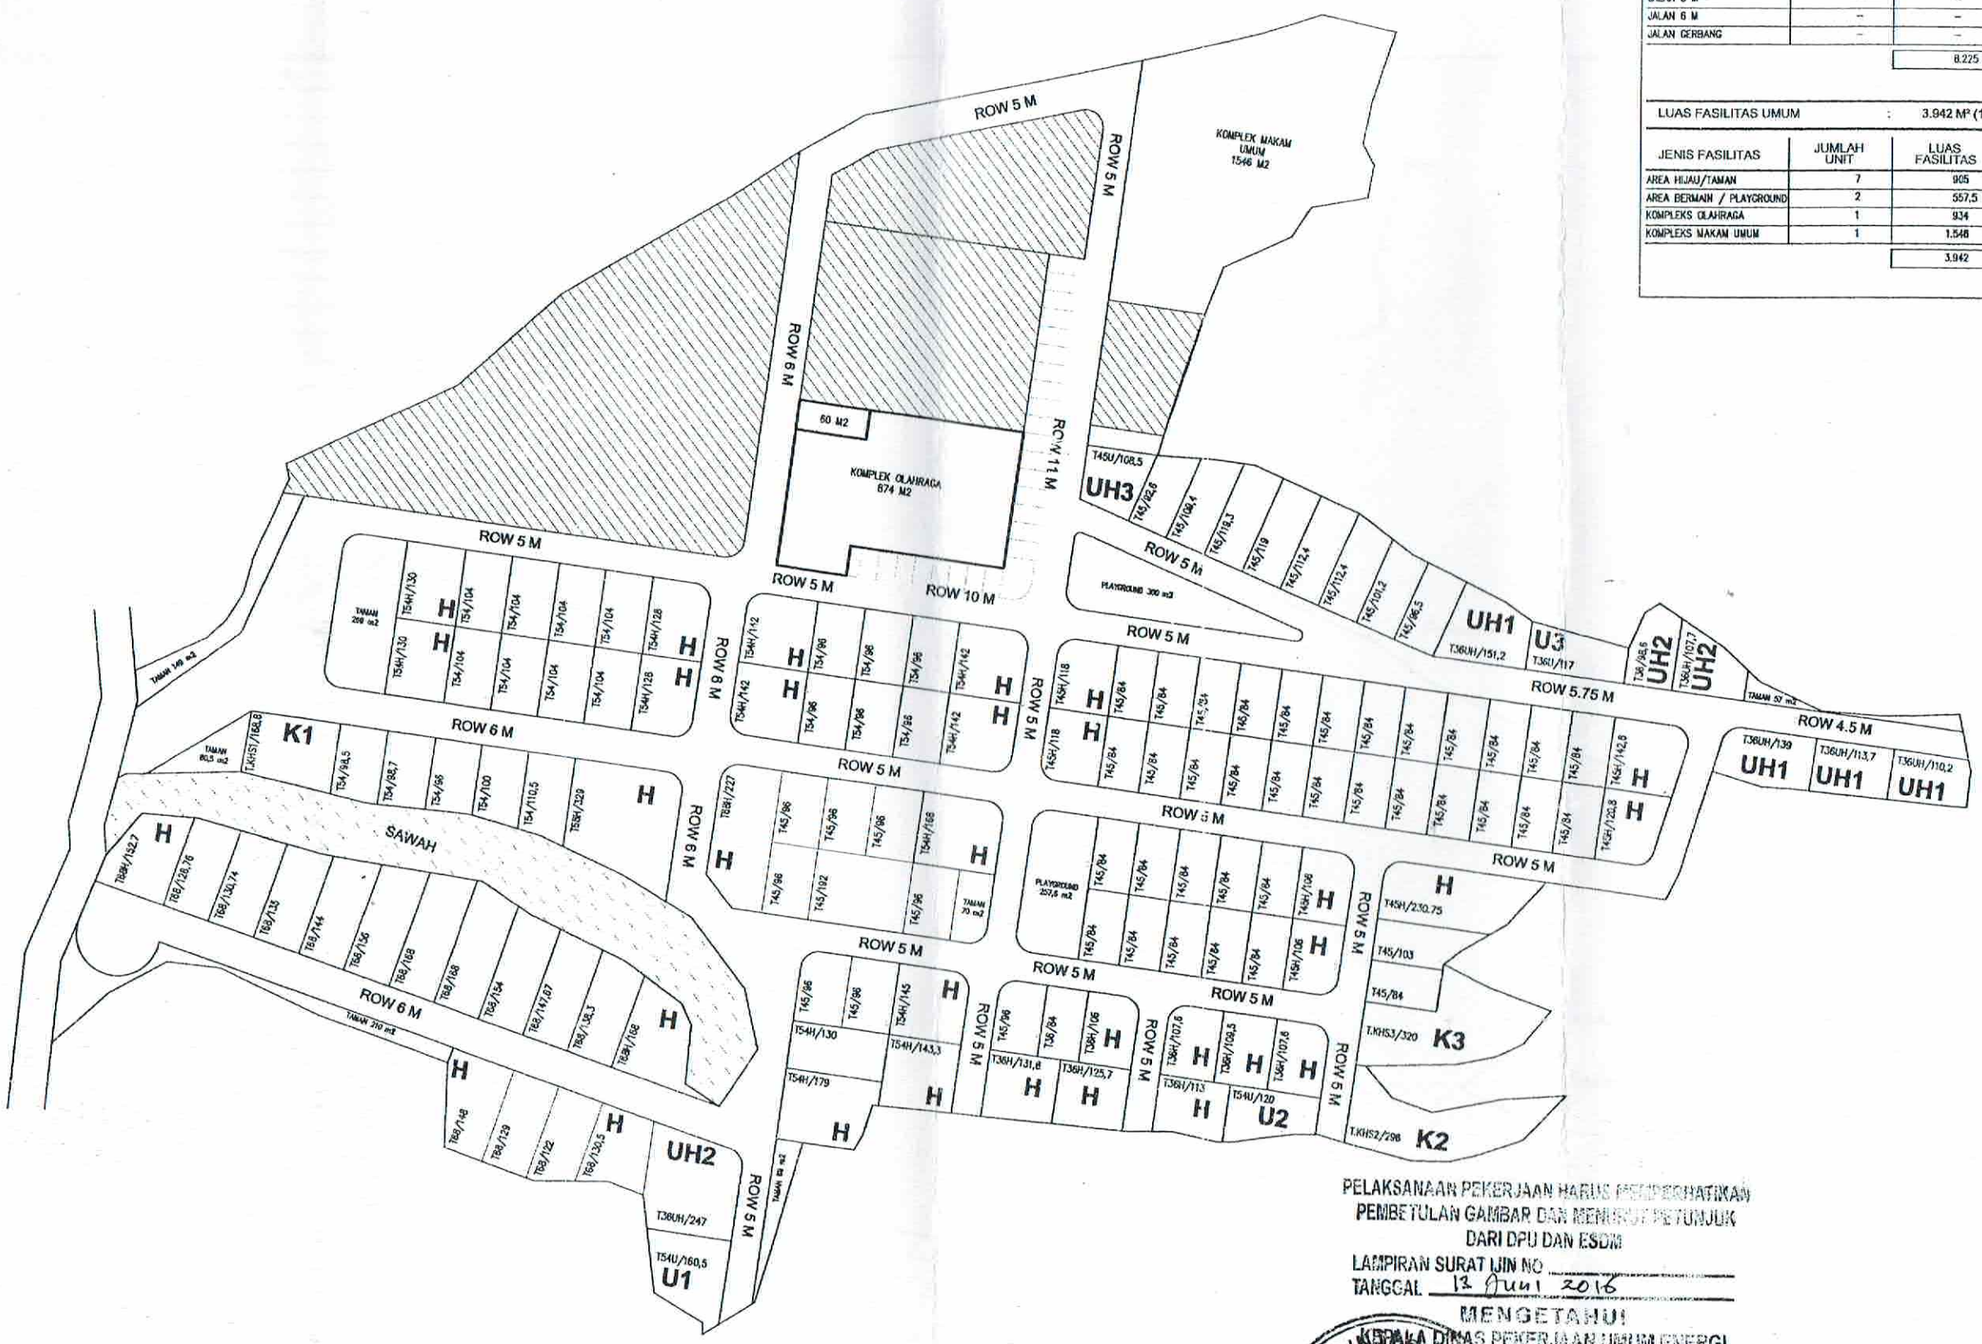


KETERANGAN

LUAS JALAN : 8.225 M² (29,62%)

TIPE JALAN	PANJANG JALAN	LUAS JALAN	%
JALAN 5 M	-	-	0,00%
JALAN 6 M	-	-	0,00%
JALAN GERBANG	-	-	0,00%
		8.225	29,62%

LUAS FASILITAS UMUM : 3.942 M² (14,20%)

JENIS FASILITAS	JUMLAH UNIT	LUAS FASILITAS	%
AREA HIJAU/TAMAN	7	905	3,26%
AREA BERMAIN / PLAYGROUND	2	557,5	2,00%
KOMPLEKS OLAHRAGA	1	934	3,36%
KOMPLEKS MAKAM UMUM	1	1.546	5,57%
		3.942	14,20%

KETERANGAN

LUAS LAHAN PERENCANAAN : 27.760 M²

LUAS KAVLING : 15.569 M² (56,18%)

TIPE RUMAH / JENIS	DMJ	DIM. KAV	JUML. UNIT	TOTAL LUAS	%
T36/84 – STANDART	5,0	7 X 12	1	84	0,30%
T36/108 – HOOK	5,0	9 X 12	0	0	0,00%
T36/VAR – HOOK	5,0	VAR X 12	7	802	2,89%
T36/117 – UNIK/U3	4,5	16,47 X 8/8	1	117	0,42%
T36/VAR – UNIK HOOK/UH1	5,0	VAR X VAR	4	514	1,85%
T36/VAR – UNIK HOOK/UH2	VAR	VAR X VAR	3	453,5	1,63%
		TOTAL TIPE 36	16		
T45/98 – STANDART	6,0	7 X 14	0	0	0,00%
T45/84 – STANDART	5,0	7 X 12	35	2.940	10,60%
T45/96 – STANDART	5,0	8 X 12	8	768	2,77%
T45/192 – STANDART	5,0	16 X 12	1	192	0,69%
T45/VAR – STANDART	5,0	7 X VAR	9	970	3,50%
T45/124 – HOOK	6,0	9 X 14	0	248	0,90%
T45/118 – HOOK	5,0	10 X 12	2	236	0,85%
T45/106 – HOOK	5,0	9 X 12	2	212	0,76%
T45/VAR – HOOK	5,0	VAR X 12	2	263,4	0,94%
T45/230,7 – HOOK	5,0	10 X VAR	1	230,7	0,83%
T45/108,5 – UNIK HOOK/UH3	6,0	VAR X VAR	1	108,5	0,39%
		TOTAL TIPE 45	51		
T54/104 – STANDART	6,0	8 X 13	4	416	1,50%
T54/104 – STANDART	5,0	8 X 13	4	416	1,50%
T54/96 – STANDART	5,0	8 X 12	6	576	2,07%
T54/VAR – STANDART	5,0	8 X VAR	6	634	2,28%
T54/130 – HOOK	6,0	10 X 13	2	258	0,93%
T54/130 – HOOK	5,0	10 X 13	2	258	0,93%
T54/112 – HOOK	5,0	12 X 12	4	568	2,04%
T54/VAR – HOOK	5,0	VAR X VAR	4	633,7	2,28%
T54/160,5 – UNIK/U1	5,0	VAR X VAR	1	160,5	0,57%
T54/120 – UNIK/U2	5,0	VAR X VAR	1	120	0,43%
		TOTAL TIPE 54	34		
T68/VAR – STANDART	6,0	8 X VAR	12	1.718,3	6,20%
T68/VAR – HOOK	6,0	VAR X VAR	5	927,3	3,34%
T68/227 – HOOK	6,0	10 X VAR	1	227	0,82%
		TOTAL TIPE 68	18		
TKHS/VAR – KHUSUS/K1,2,3	6,0	VAR X VAR	3	785	2,82%
		TOTAL TIPE KHUSUS	3		
			132	15.569	56,1%

PENGESAHAN :

MENGETAHUI :

DIPERIKSA :

MENYETUJUI :

DEVELOPER

PT. CITRA SURYA PERKASA

NAMA PROYEK :

GRIYA SALAMAN PERMAI
MAGELANG

NAMA GAMBAR / SKALA

SITEPLAN
SKALA 1 : 1000

PELAKSANAAN PEKERJAAN HARUS MEMPERHATIKAN PEMBETULAN GAMBAR DAN MENGIKUTI PETUNJUK DARI DPU DAN ESDM

LAMPIRAN SURAT IJIN NO. _____

TANGGAL 13 Juni 2016

MENGETAHUI
KEPALA DINAS PEKERJAAN UMUM ENERGI DAN SUMBER DAYA MINERAL
KAB. MAGELANG

PEMERINTAH KABUPATEN MAGELANG
DPU DAN ESDM

H. SUTARNO, MM
Pembina Tk. I
NIP. 19590420 199502 1 001