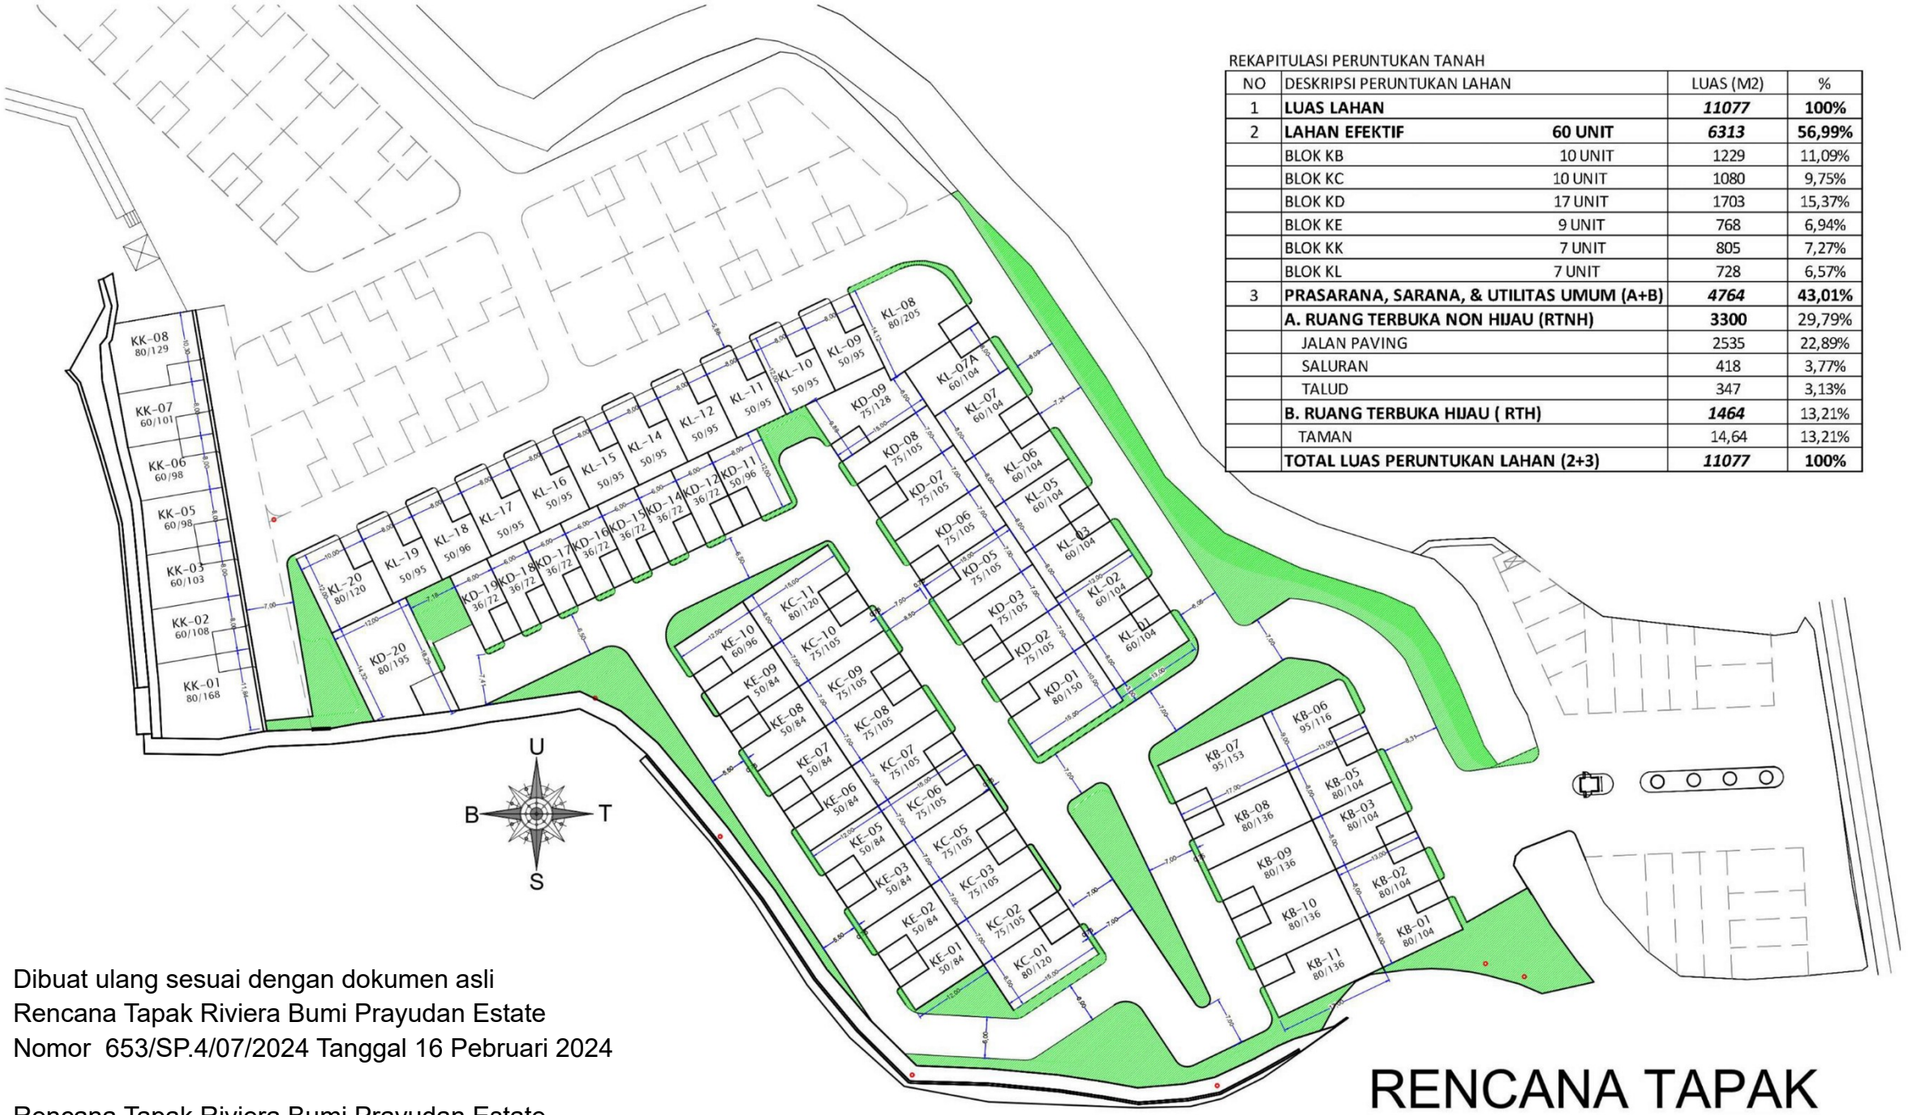


REKAPITULASI PERUNTUKAN TANAH

NO	DESKRIPSI PERUNTUKAN LAHAN		LUAS (M2)	%
1	**LUAS LAHAN**		***11077***	**100%**
2	**LAHAN EFEKTIF**	**60 UNIT**	***6313***	**56,99%**
	BLOK KB	10 UNIT	1229	11,09%
	BLOK KC	10 UNIT	1080	9,75%
	BLOK KD	17 UNIT	1703	15,37%
	BLOK KE	9 UNIT	768	6,94%
	BLOK KK	7 UNIT	805	7,27%
	BLOK KL	7 UNIT	728	6,57%
3	**PRASARANA, SARANA, & UTILITAS UMUM (A+B)**		***4764***	**43,01%**
	A. RUANG TERBUKA NON HIJAU (RTNH)		**3300**	29,79%
	JALAN PAVING		2535	22,89%
	SALURAN		418	3,77%
	TALUD		347	3,13%
	B. RUANG TERBUKA HIJAU (RTH)		***1464***	13,21%
	TAMAN		14,64	13,21%
	TOTAL LUAS PERUNTUKAN LAHAN (2+3)		***11077***	**100%**

RENCANA TAPAK

1 : 900

Dibuat ulang sesuai dengan dokumen asli
Rencana Tapak Riviera Bumi Prayudan Estate
Nomor 653/SP.4/07/2024 Tanggal 16 Pebruari 2024

Rencana Tapak Riviera Bumi Prayudan Estate
NOMOR : 600.2.8.1/116/2026
TANGGAL : 6 Juli 2026

Kepala Dinas Perumahan Rakyat dan
Kawasan Permukiman,

Gunawan Tudi Nugroho, S.STP., M.M.
Pembina Utama Muda
NIP. 19800713 199912 1 001

PENGEMBANG

DAMAI PUTRA GROUP

PT GRAHA DAMAI PUTRA

PERUMAHAN

RIVIERA
BUMI PRAYUDAN ESTATE

LOKASI

Dusun Dampit, Ds. Mertoyudan,
Kecamatan Mertoyudan
Kabupayen Magelang

JUDUL GAMBAR

RENCANA TAPAK

SKALA

1 : 900

PEMOHON

AGUS WIBISONO, SE
kuasa direksi

DIGAMBAR

PARDJANA

LEMBAR KE	JUMLAH LEMBAR
01	10

Dokumen ini telah ditandatangani secara elektronik menggunakan sertifikat elektronik
yang diterbitkan oleh Balai Besar Sertifikasi Elektronik (BSrE), Badan Siber dan Sandi Negara (BSSN).