


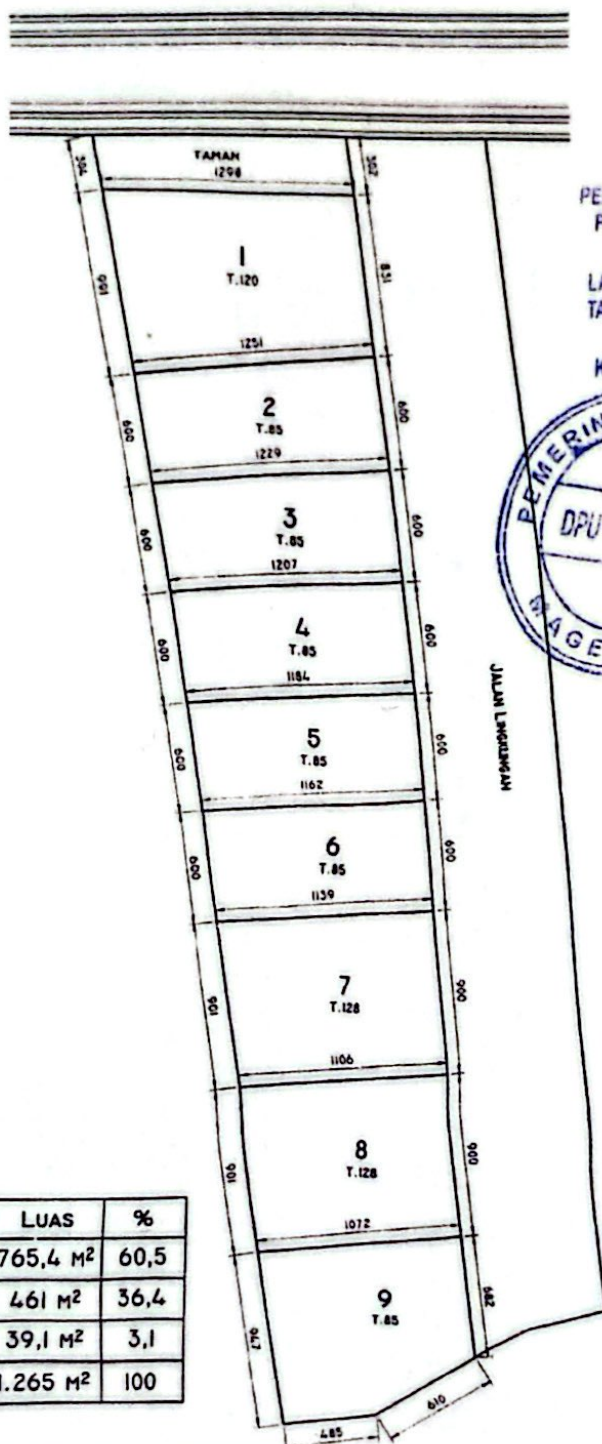


KETERANGAN	LUAS	%
KAVLING	765,4 M²	60,5
JALAN	461 M²	36,4
TAMAN	39,1 M²	3,1
TOTAL	1.265 M²	100

PELAKSANAAN PEKERJAAN HARUS MEMPERHATIKAN
PEMBETULAN GAMBAR DAN MENUNJUK PETUNJUK
DARI DPU DAN ESDM

LAMPIRAN SURAT IJIN NO.
TANGGAL 24 - 2 - 2015

MENGETAHUI
KEPALA DINAS PEKERJAAN UMUM ENERGI
DAN SUMBER DAYA MINERAL
KAB. MAGELANG

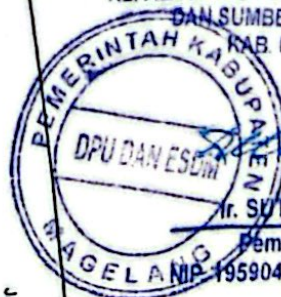

Ir. SUTARNO, MM

Pembina Tk. I

NIP. 19590420 199502 1 001

PEMILIK	LOKASI	STATUS TANAH	LUAS TANAH	SKALA
	BELAKANG ARTOS		1.265 M²	1 : 375
				TANGGAL
				26 - 06 - 2015