
KETERANGAN

- SALURAN DRAINASE PERUMAHAN
- JALAN PERUMAHAN PAVING BLOCK
- TAMAN
- FASUM (MUSHOLA, POS SATPAM)
- POHON TEPI JALAN
- BAK KONTROL
- SUMUR RESAPAN (SR)

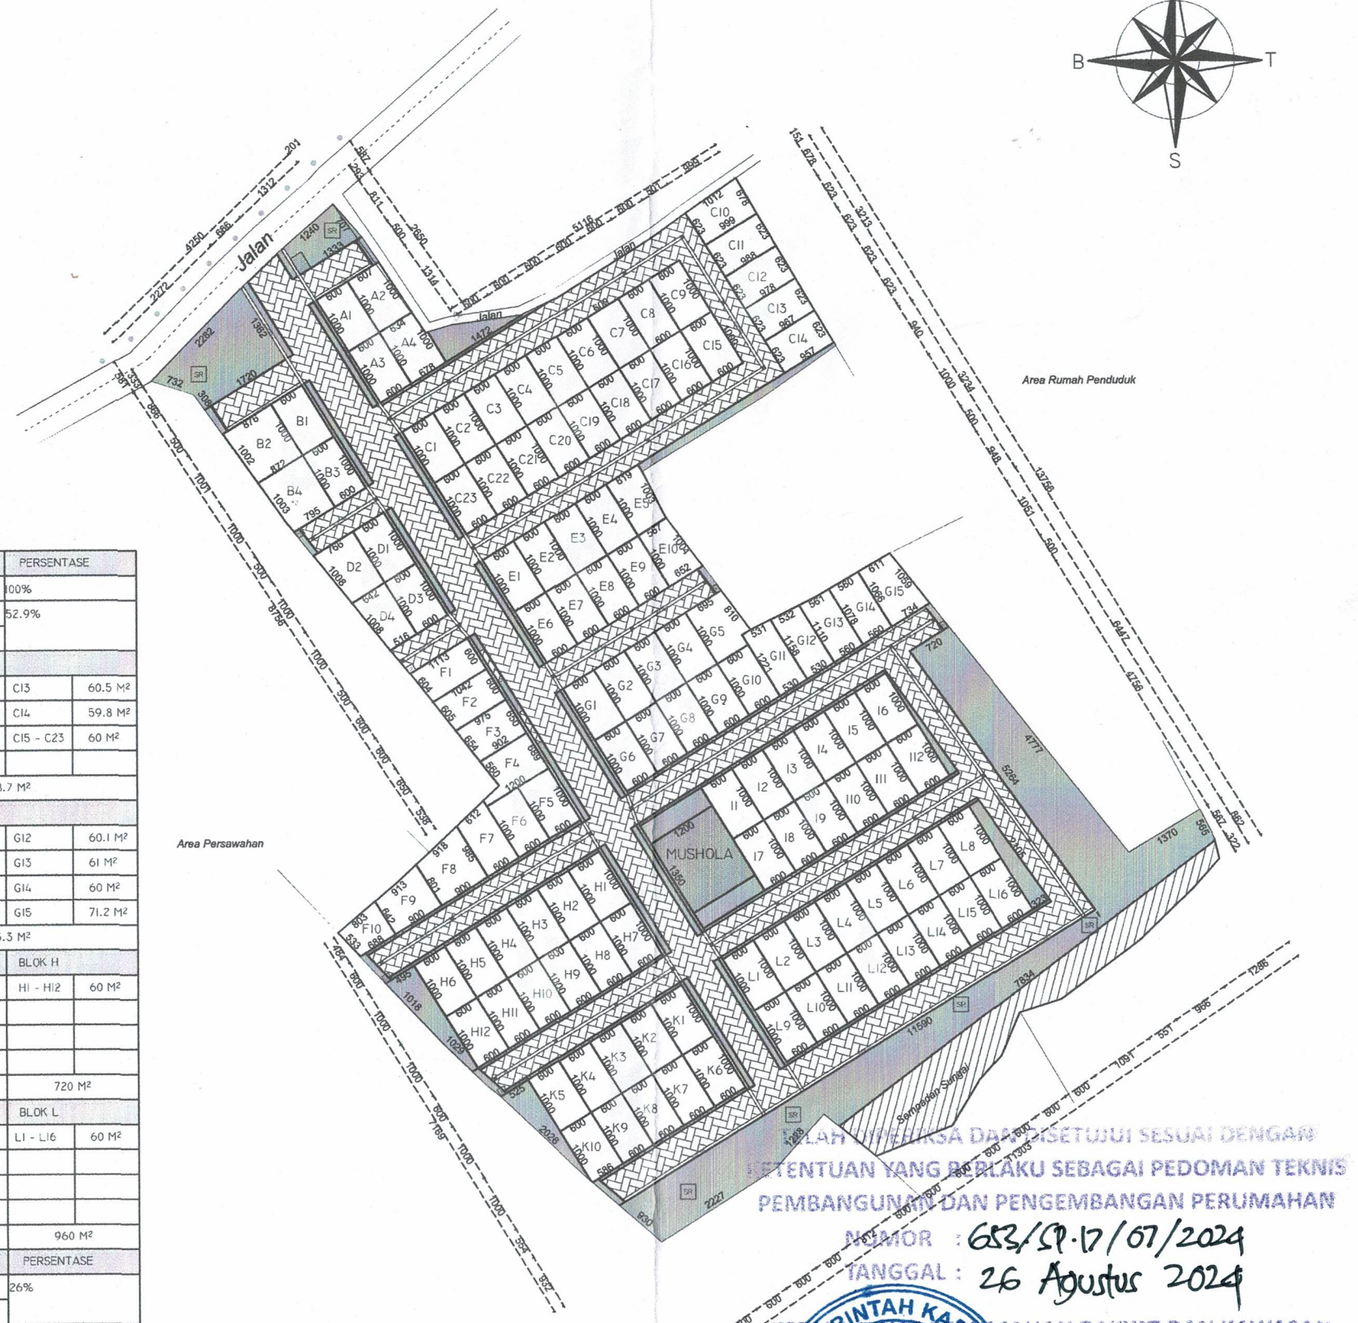

PENGGUNAAN TANAH						PERSENTASE	
LUAS LAHAN				13,720 M²		100%	
LUAS BANGUNAN				7267 M²		52.9%	
JUMLAH KAVLING				120 UNIT			
BLOK A		BLOK B		BLOK C			
A1	60 M²	B1	60 M²	C1 - C9	60 M²	C13	60.5 M²
A2	62 M²	B2	90.5 M²	C10	65.3 M²	C14	59.8 M²
A3	60 M²	B3	60 M²	C11	61.9 M²	C15 - C23	60 M²
A4	66.2 M²	B4	83.7 M²	C12	61.2 M²		
248.2 M²		294.2 M²		1388.7 M²			
BLOK D		BLOK E		BLOK G			
D1	60 M²	E1 - E4	60 M²	G1 - G4	60 M²	G12	60.1 M²
D2	70.3 M²	E5	59.5 M²	G5	70.5 M²	G13	61 M²
D3	60 M²	E6 - E9	60 M²	G6 - G10	60 M²	G14	60 M²
D4	57.9 M²	E10	60.9 M²	G11	62.5 M²	G15	71.2 M²
248.2 M²		600.4 M²		865.3 M²			
BLOK F						BLOK H	
F1	64.6 M²	F5 - F6	60 M²	F10	43.4 M²	H1 - H12	60 M²
F2	60.5 M²	F7	62.8 M²				
F3	61 M²	F8	80.4 M²				
F4	64.8 M²	F9	64.3 M²				
621.8 M²						720 M²	
BLOK I		BLOK J		BLOK K		BLOK L	
I1 - I12	60 M²			K1 - K10	60 M²	L1 - L16	60 M²
720 M²		0 M²		600 M²		960 M²	

FASILITAS SOSIAL		PERSENTASE
LUAS JALAN PAVING (LEBAR 5 & 6 M)	3572 M²	26%
SALURAN DRAINASE	489 M²	
FASILITAS UMUM		
LUAS MUSHOLA	62 M²	.1%
LUAS POS SATPAM	6 M²	0.04%
RUANG TERBUKA HIJAU (20% = 2758 M²)		
TAMAN (DEPAN + BELAKANG + JALAN)	2224 M²	20%
AREA PAVING JALAN	0,15 x 3572 = 535.8 M²	

SITEPLAN
SKALA 1 : 1000

SELAH DIPERIKSA DAN DISETUJUI SESUAI DENGAN
KETENTUAN YANG BERLAKU SEBAGAI PEDOMAN TEKNIS
PEMBANGUNAN DAN PENGEMBANGAN PERUMAHAN
NOMOR : 653/59.17/07/2024
TANGGAL : 26 Agustus 2024
KEPALA DINAS PERUMAHAN RAKYAT DAN KAWASAN
PERMUKIMAN KABUPATEN MAGELANG
PEMERINTAH KABUPATEN MAGELANG DPRKP
KUNTA HENDRADATA, S.Sos, MM.
Pembina Utama Muda
NIP. 19681010 198803 1 007

PERUMAHAN SUBSIDI GRHA GINTUNG PERMAI

LOKASI :
GINTUNG BENDO, TAMPINGAN,
KEC. TEGALREJO, KABUPATEN
MAGELANG, PROVINSI JAWA TENGAH

DEVELOPER

PT. TAMAN AGUNG SEJAHTERA

PT. TAMAN AGUNG SEJAHTERA
CONTRACTOR & PROPERTY DEVELOPMENT

MAFRUKHIN
DIREKTUR

NAMA GAMBAR

SITEPLAN

DIRENCANA

DIBYO WIDAGDO HP, IAI

SKALA	NO GAMBAR	JMLH GAMBAR
1:1000	03	29