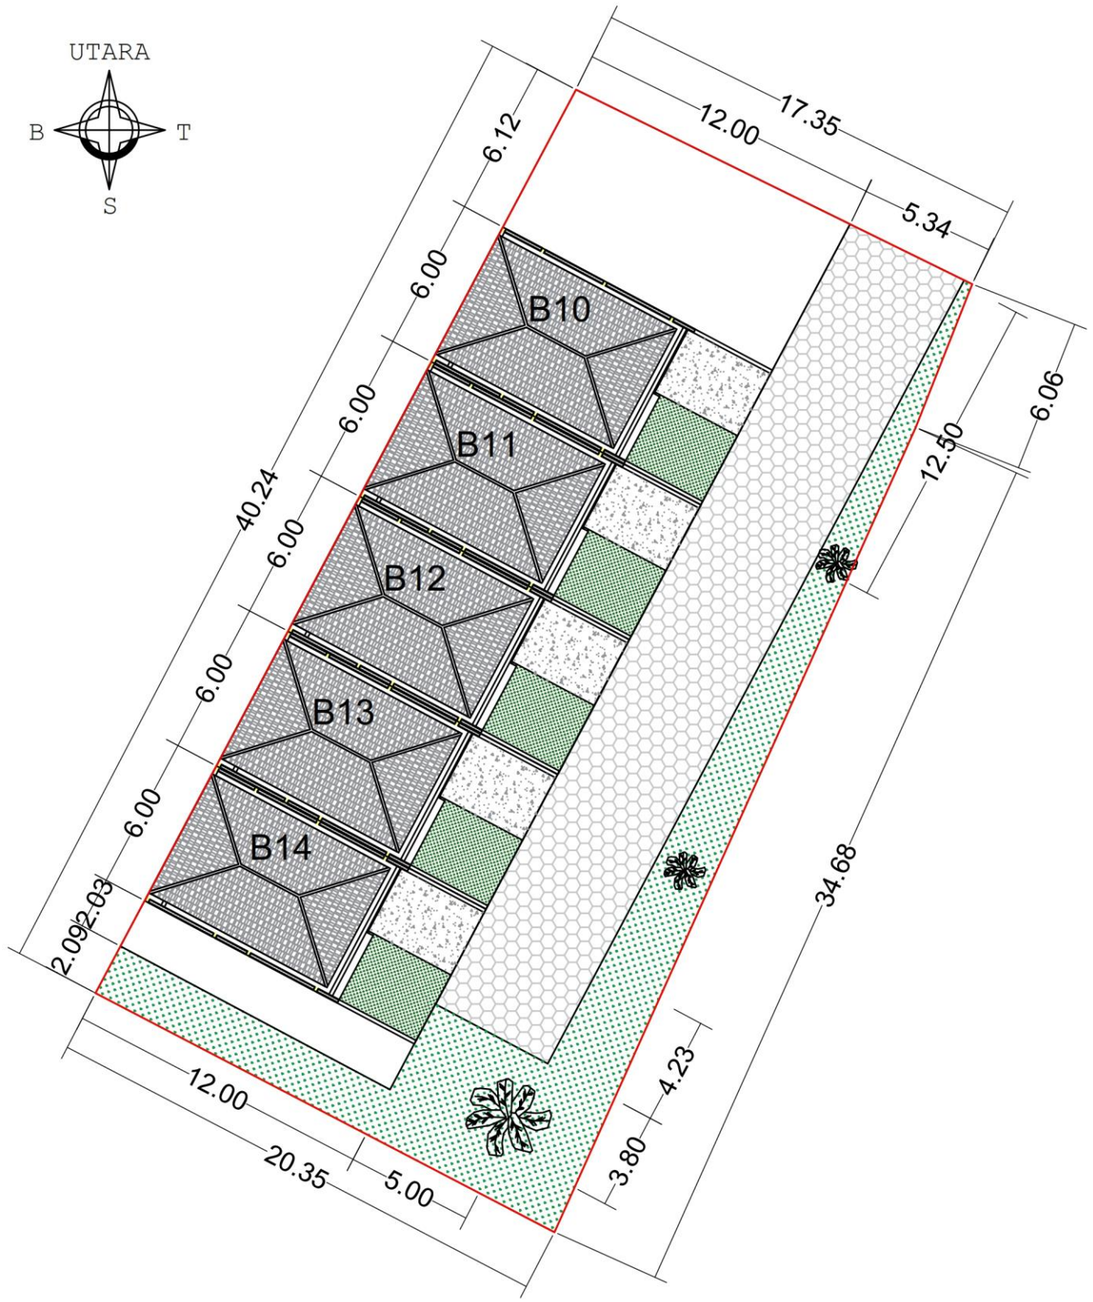


Siteplan
Skala 1 : 650

KOMPOSISI LAHAN PERUMAHAN		
Keterangan	Luas (m2)	Persentase
Kavling	460	59.90%
Taman	159.1	20.72%
Jalan	174	19.39%
	768	100.00%

KEBUTUHAN RTH PUBLIK 20%	=768x20% =153,6	
PEMENUHAN RTH PUBLIK		
Taman		133.00
Koefisien paving	15%x174	26.10
Total RTH Publik		159.10

PEMAKAMAN

Pemakaman disediakan di pemakaman Marison Jetakan Jogonegoro Mertoyudan

RINCIAN UNIT		
KAVLING	TYPE	LUAS
B10	45	148
B11	45	72
B12	45	72
B13	45	72
B14	45	96

LEGENDA

	RTH PUBLIK / PENGHIJAUAN
	JALAN PAVING DAN SALURAN
	BATAS LAHAN

TELAH DIPERIKSA DAN DISETUJUI DENGAN KETENTUAN YANG BERLAKU SEBAGAI PEDOMAN TEKNIS PEMBANGUNAN DAN PENGEMBANGAN PERUMAHAN

NOMOR : 593.62/191/07/2025
TANGGAL : 07 MEI 2025

KEPALA DINAS PERUMAHAN RAKYAT DAN KAWASAN PERMUKIMAN KABUPATEN MAGELANG

KUNTA HENDRADATA, S.Sos., M.M.
Pembina Utama Muda
NIP. 19681010 199803 1 007

Balai Sertifikasi Elektronik

Dokumen ini ditandatangani secara elektronik dengan menggunakan Sertifikat Elekronik yang diterbitkan oleh Badan Sertifikasi Elektronik (BSRE) pada Badan Siber dan Sandi Negara (BSN)

PERUMAHAN MARIS
TYPE 45

LOKASI

Desa Kranggan,
Kelurahan Banyurojo
Kec. Mertoyudan
Kab.Magelang

TAHUN

2025

DIGAMBAR

SULISTIYO WULANDARI

DIAJUKAN OLEH

HERIJANTO ARIFIN

JUDUL GAMBAR	SKALA
SITEPLAN	1:650

NO. GAMBAR	JML. LEMBAR
03	35