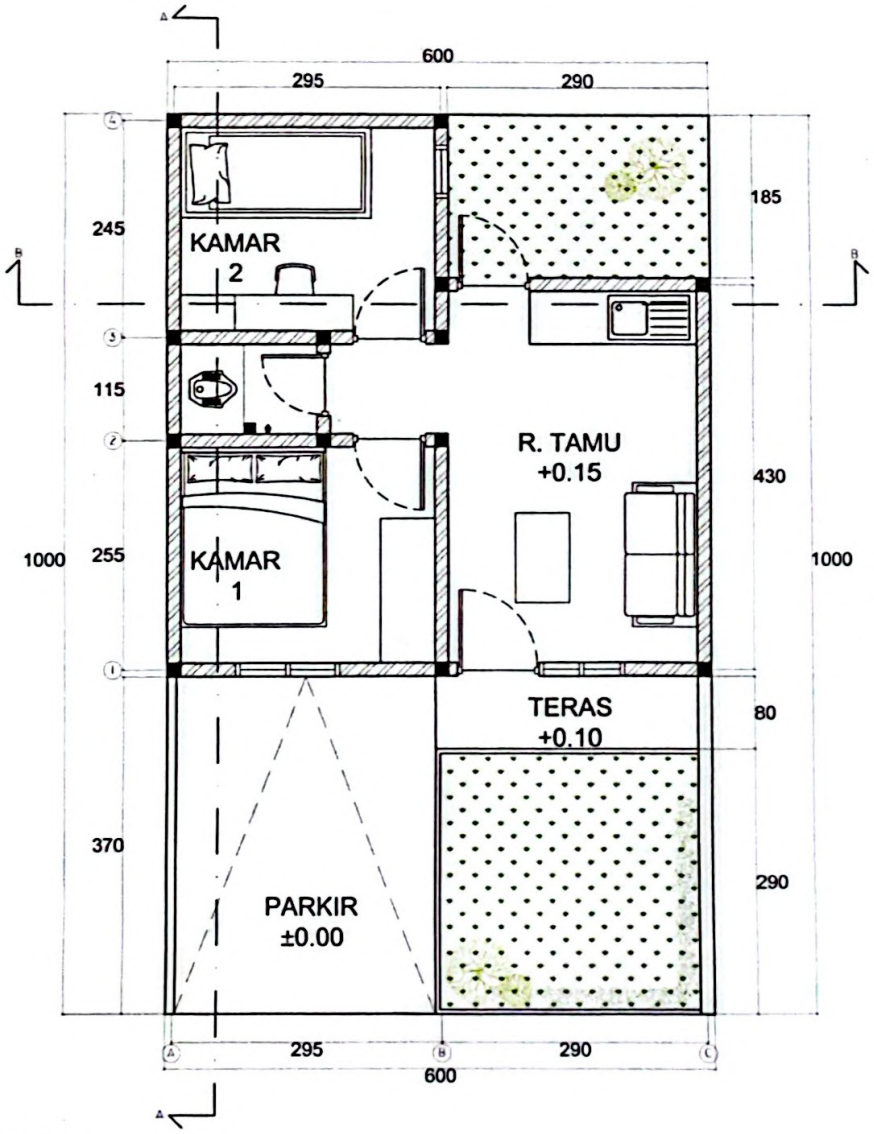


DENAH RUMAH TYPE 32/60
SKALA 1 : 50

GAMBAR PBG

LOKASI PERUMAHAN SUBSIDI
GRHA GINTUNG PERMAI :
GINTUNG BENDO, TAMPINGAN,
KEC. TEGALREJO, KABUPATEN MAGELANG,
PROVINSI JAWA TENGAH

KETERANGAN

NAMA GAMBAR

DENAH RUMAH TYPE 32/60

DEVELOPER

PT. TAMAN AGUNG SEJAHTERA

MAFRUKHIN
DIREKTUR

DIRENCANA


DIBYO WIDAGDO HP, IAI

DIPERIKSA

HARI : TANGGAL : 2024

SKALA	NO GAMBAR	JMLH GAMBAR
1:50	17	29

Dipindai dengan CamScanner

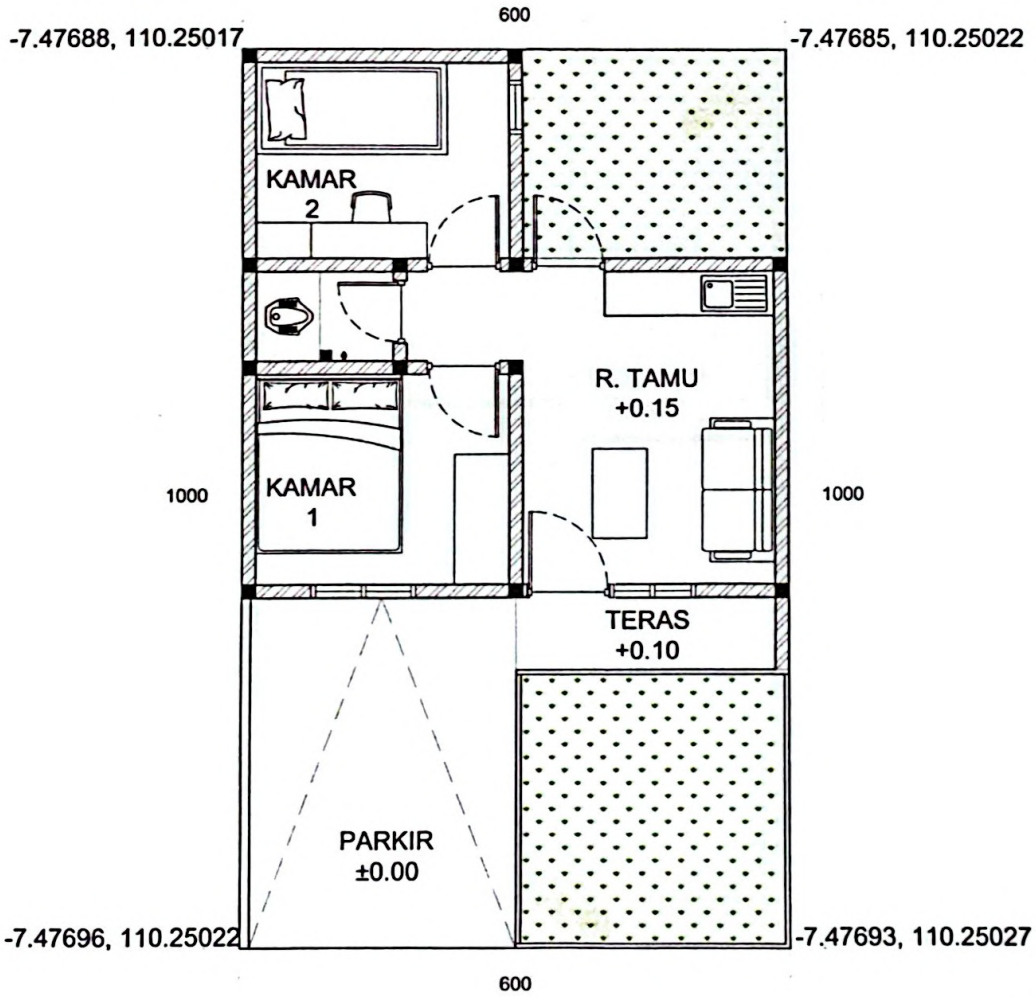

TITIK KOORDINAT
SKALA 1 : 50

GAMBAR PBG

LOKASI PERUMAHAN SUBSIDI
GRHA GINTUNG PERMAI :
GINTUNG BENDO, TAMPINGAN,
KEC. TEGALREJO, KABUPATEN MAGELANG,
PROVINSI JAWA TENGAH

KETERANGAN

NAMA GAMBAR

TITIK KOORDINAT KAVLING
RUMAH TYPE 32/60

DEVELOPER

PT. TAMAN AGUNG SEJAHTERA

MAFRUKHIN
DIREKTUR

DIRENCANA

DIBYO WIDAGDO HP, IAI

DIPERIKSA


HARI : TANGGAL : 2024

SKALA	NO GAMBAR	JMLH GAMBAR
1:50	01	29

Dipindai dengan CamScanner

RUMAH TETANGGA

RUMAH TETANGGA

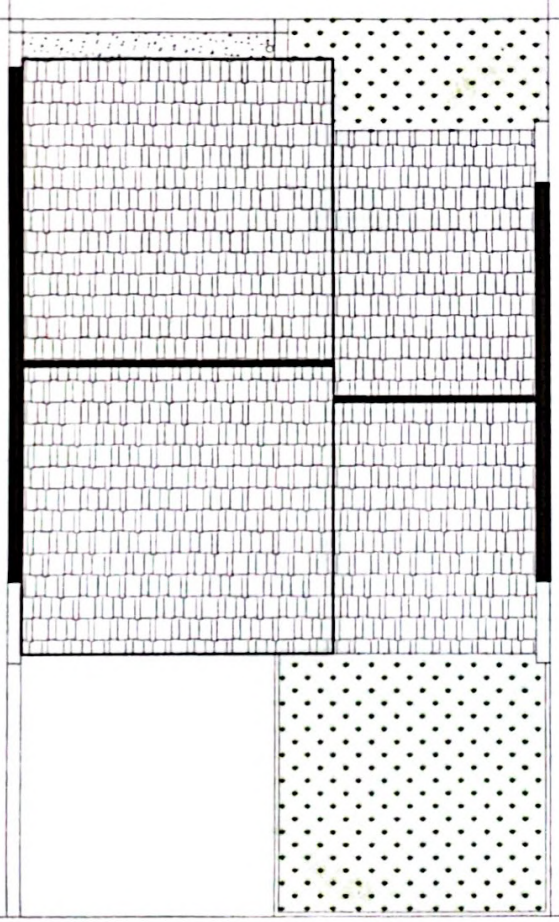

RUMAH TETANGGA

JALAN PERUMAHAN

U
B
T
S

SITUASI
SKALA 1 : 50

GAMBAR PBG

LOKASI PERUMAHAN SUBSIDI
GRHA GINTUNG PERMAI :
GINTUNG BENDO, TAMPINGAN,
KEC. TEGALREJO, KABUPATEN MAGELANG,
PROVINSI JAWA TENGAH

KETERANGAN

NAMA GAMBAR

SITUASI
RUMAH TYPE 32/60

DEVELOPER

PT. TAMAN AGUNG SEJAHTERA

MAFRUKHIN
DIREKTUR

DIRENCANA


DIBYO WIDAGDO HP, IAI

DIPERIKSA

HARI : TANGGAL : 2024

SKALA	NO GAMBAR	JMLH GAMBAR
1:50	01	29

Dipindai dengan CamScanner

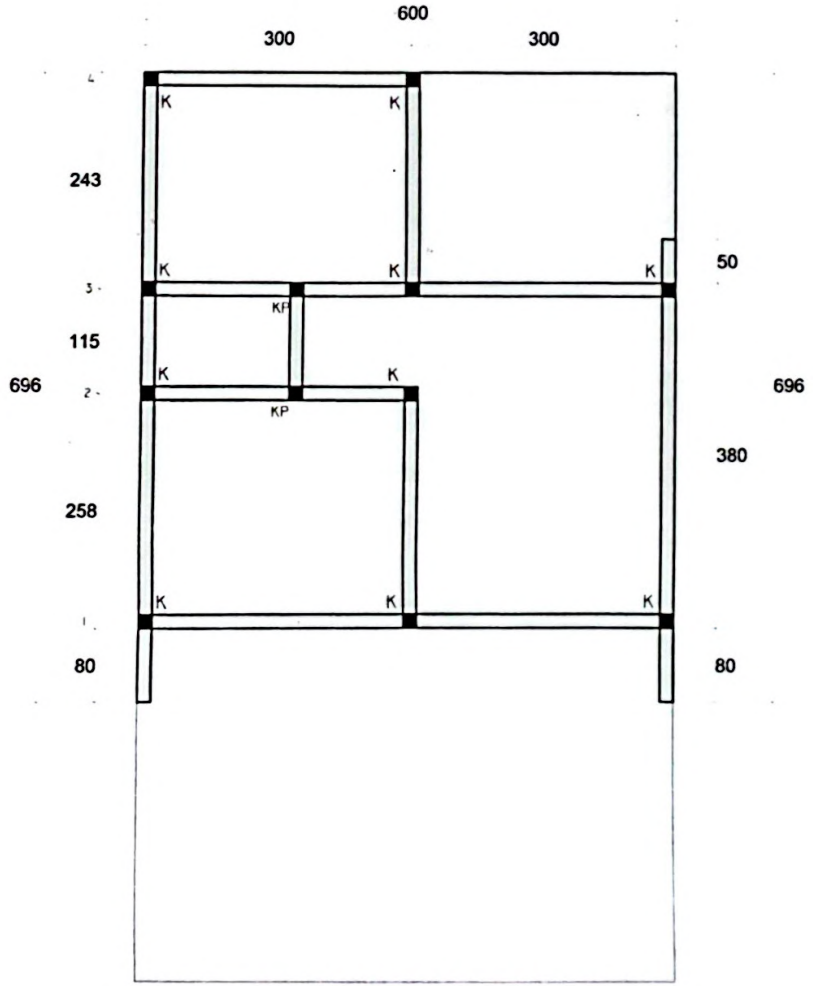

RENCANA KOLOM
SKALA 1 : 50

GAMBAR PBG

LOKASI PERUMAHAN SUBSIDI
GRHA GINTUNG PERMAI :
GINTUNG BENDO, TAMPINGAN,KEC.
TEGALREJO, KABUPATEN MAGELANG,
PROVINSI JAWA TENGAH

KETERANGAN

NAMA GAMBAR

RENCANA KOLOM
RUMAH TYPE 32/60

DEVELOPER

PT. TAMAN AGUNG SEJAHTERA

MAFRUKHIN
DIREKTUR

DIRENCANA


DIBYO WIDAGDO HP, IAI

DIPERIKSA

HARI : TANGGAL : 2024

SKALA	NO GAMBAR	JMLH GAMBAR
1:50	25	31

Dipindai dengan CamScanner

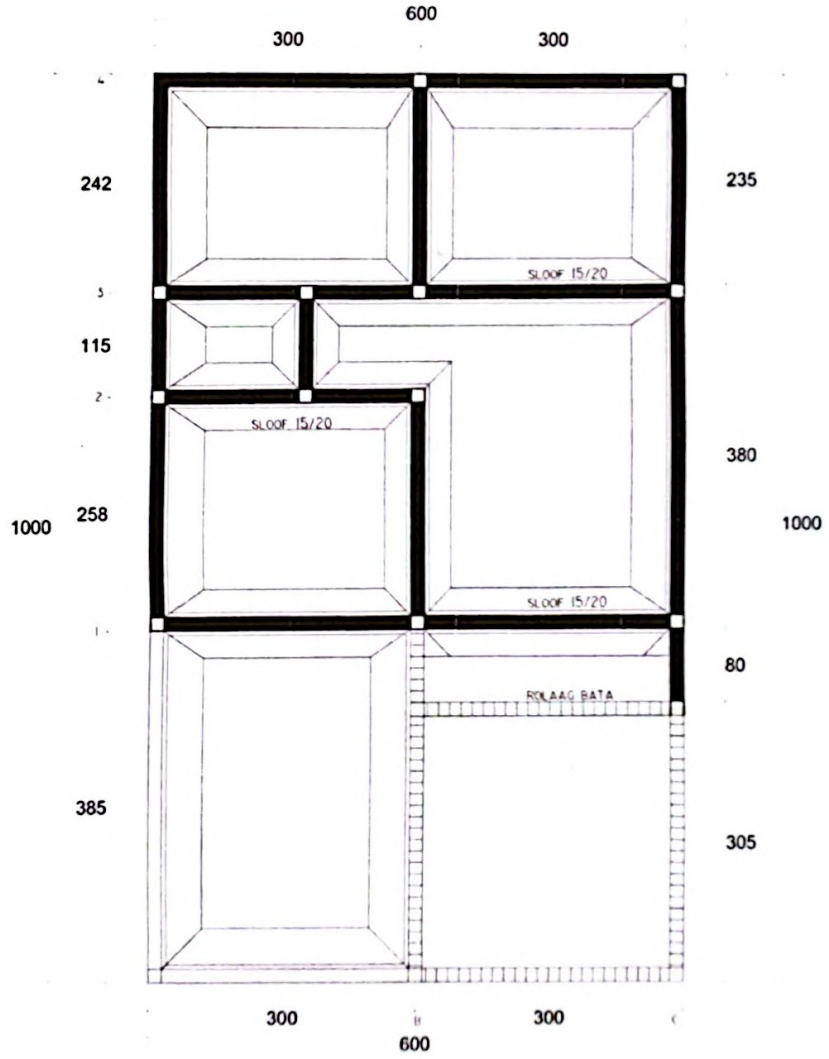

RENCANA PONDASI & SLOOF
SKALA 1 : 50

GAMBAR PBG

LOKASI PERUMAHAN SUBSIDI
GRHA GINTUNG PERMAI :
GINTUNG BENDO, TAMPINGAN,KEC.
TEGALREJO, KABUPATEN MAGELANG,
PROVINSI JAWA TENGAH

KETERANGAN

NAMA GAMBAR

RENCANA PONDASI & SLOOF
RUMAH TYPE 32/60

DEVELOPER

PT. TAMAN AGUNG SEJAHTERA

DIRENCANA


DIBYO WIDAGDO MP, IAI

DIPERIKSA


HARI : TANGGAL : 2024

SKALA	NO GAMBAR	JMLH GAMBAR
1:50	23	31

Dipindai dengan CamScanner

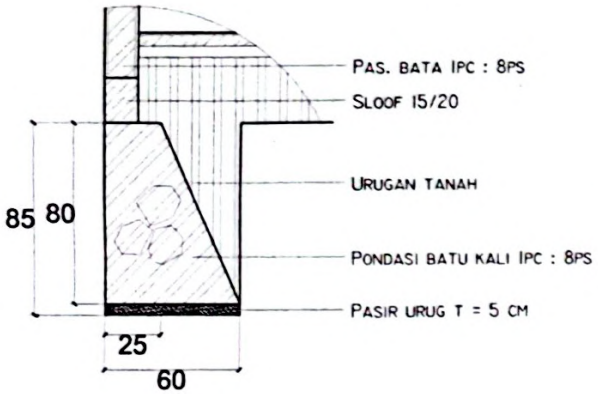

DETAIL PONDASI 1
SKALA 1 : 20

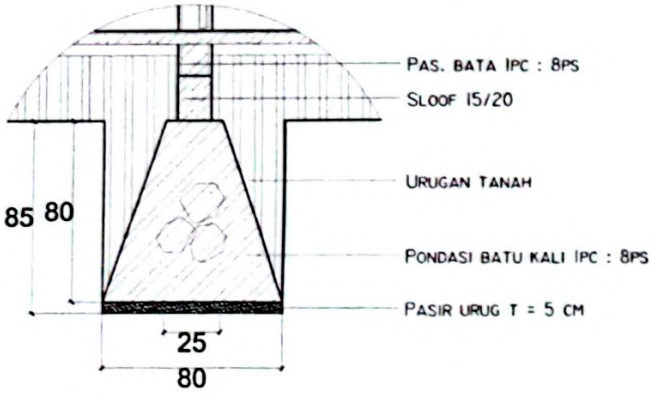

DETAIL PONDASI 2
SKALA 1 : 20

GAMBAR PBG

LOKASI PERUMAHAN SUBSIDI
GRHA GINTUNG PERMAI :
GINTUNG BENDO, TAMPINGAN,
KEC. TEGALREJO, KABUPATEN MAGELANG,
PROVINSI JAWA TENGAH

KETERANGAN

NAMA GAMBAR

DETAIL PONDASI

DEVELOPER

PT. TAMAN AGUNG SEJAHTERA

MAFRUKHIN
DIREKTUR

DIRENCANA


DIBYO WIDAGDO HP, IAI


DIPERIKSA

HARI : TANGGAL : 2024

SKALA	NO GAMBAR	JMLH GAMBAR
1:20	24	29

Dipindai dengan CamScanner

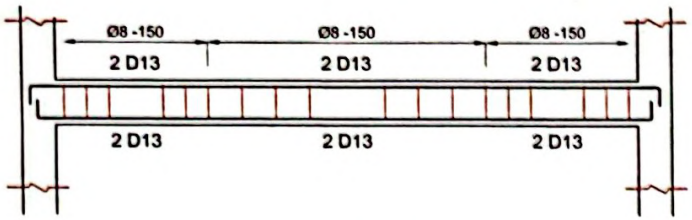

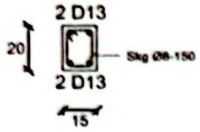

TULANGAN BALOK SLOOF = 150 x 200 cm

Skala 1 : 20

GAMBAR PBG

LOKASI PERUMAHAN SUBSIDI
GRHA GINTUNG PERMAI :
GINTUNG BENDO, TAMPINGAN,
KEC. TEGALREJO, KABUPATEN MAGELANG,
PROVINSI JAWA TENGAH

KETERANGAN

NAMA GAMBAR

DETAIL BALOK SLOOF

DEVELOPER

PT. TAMAN AGUNG SEJAHTERA

DIRENCANA


DIBYO WIDAGDO MP, IAI

DIPERIKSA


HARI : TANGGAL : 2024

SKALA	NO GAMBAR	JMLH GAMBAR
1:20	24	29


Dipindai dengan CamScanner

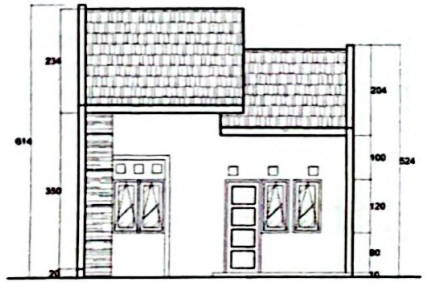


TAMPAK DEPAN
SKALA 1 : 100

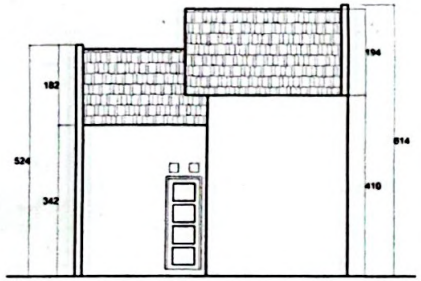

TAMPAK BELAKANG
SKALA 1 : 100

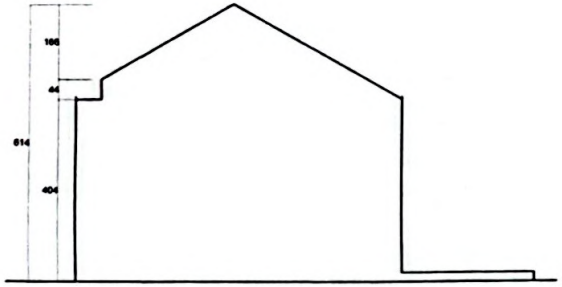

TAMPAK KIRI
SKALA 1 : 100

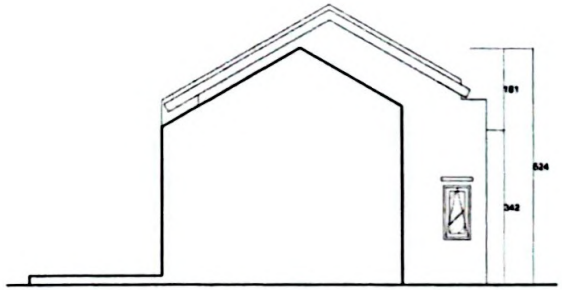

TAMPAK KANAN
SKALA 1 : 100

GAMBAR PBG

LOKASI PERUMAHAN SUBSIDI
GRHA GINTUNG PERMAI :
GINTUNG BENDO, TAMPINGAN,
KEC. TEGALREJO, KABUPATEN MAGELANG,
PROVINSI JAWA TENGAH

KETERANGAN

NAMA GAMBAR

TAMPAK RUMAH TYPE 32/60

DEVELOPER

PT. TAMAN AGUNG SEJAHTERA

MAFRUKHIN
DIREKTUR

DIRENCANA


DIBYO WIDAGDO HP, IAI

DIPERIKSA


HARI : TANGGAL : 2024

SKALA	NO GAMBAR	JMLH GAMBAR
1:100	18	29

Dipindai dengan CamScanner

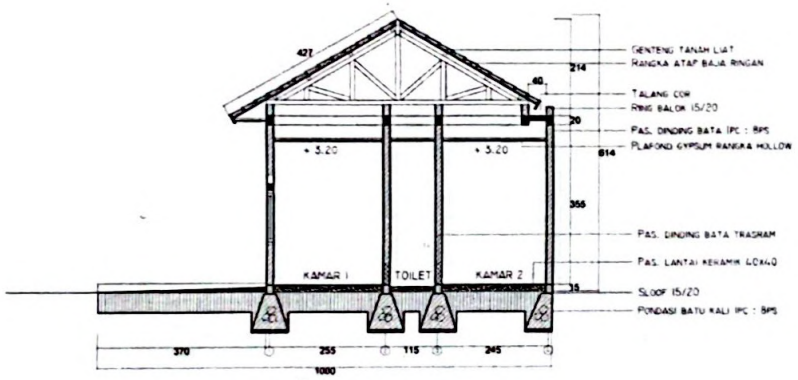

POTONGAN A
SKALA 1 : 100

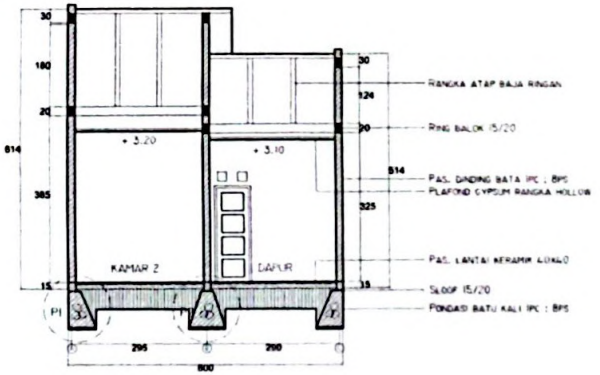

POTONGAN B
SKALA 1 : 100

GAMBAR PBG

LOKASI PERUMAHAN SUBSIDI
GRHA GINTUNG PERMAI :
GINTUNG BENDO, TAMPINGAN,
KEC. TEGALREJO, KABUPATEN MAGELANG,
PROVINSI JAWA TENGAH

KETERANGAN

NAMA GAMBAR

POTONGAN RUMAH TYPE 32/60

DEVELOPER

PT. TAMAN AGUNG SEJAHTERA

MAFRUKHIN
DIREKTUR

DIRENCANA


DIBYO WIDAGDO HP, IAI

DIPERIKSA

HARI : TANGGAL : 2024

SKALA	NO GAMBAR	JMLH GAMBAR
1:100	19	29

Dipindai dengan CamScanner

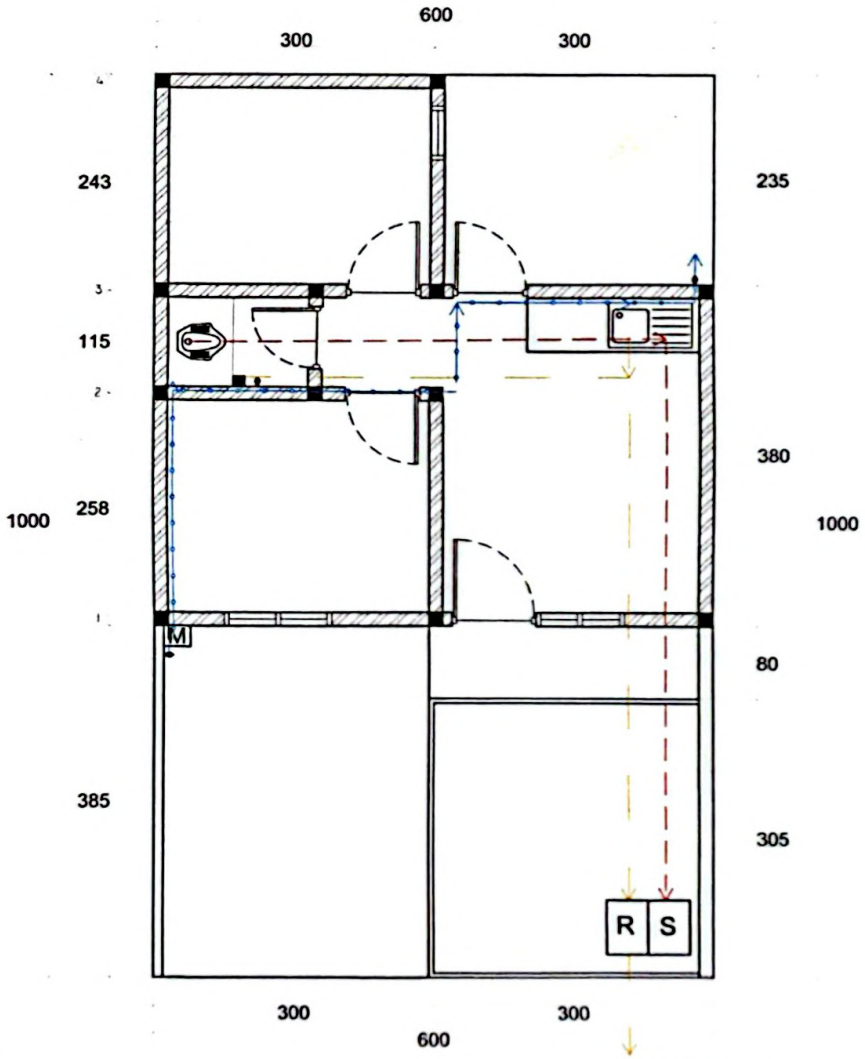

RENCANA INSTALASI
AIR BERSIH & AIR KOTOR
SKALA 1 : 50

GAMBAR PBG

LOKASI PERUMAHAN SUBSIDI
GRHA GINTUNG PERMAI :
GINTUNG BENDO, TAMPINGAN,KEC.
TEGALREJO, KABUPATEN MAGELANG,
PROVINSI JAWA TENGAH

KETERANGAN

- AIR BERSIH
- AIR KOTOR
- KOTORAN
- M METERAN
- S SEPTICTANK
- R SUMUR RESAPAN

NAMA GAMBAR

RENCANA INSTALASI
AIR BERSIH & AIR KOTOR
RUMAH TYPE 32/60

DEVELOPER

PT. TAMAN AGUNG SEJAHTERA

DIRENCANA


DIBYO WIDAGDO HP, IAI

DIPERIKSA

NAMA : TANGGAL : 2024

SKALA	NO GAMBAR	JMLH GAMBAR
1:50	21	31

Dipindai dengan CamScanner

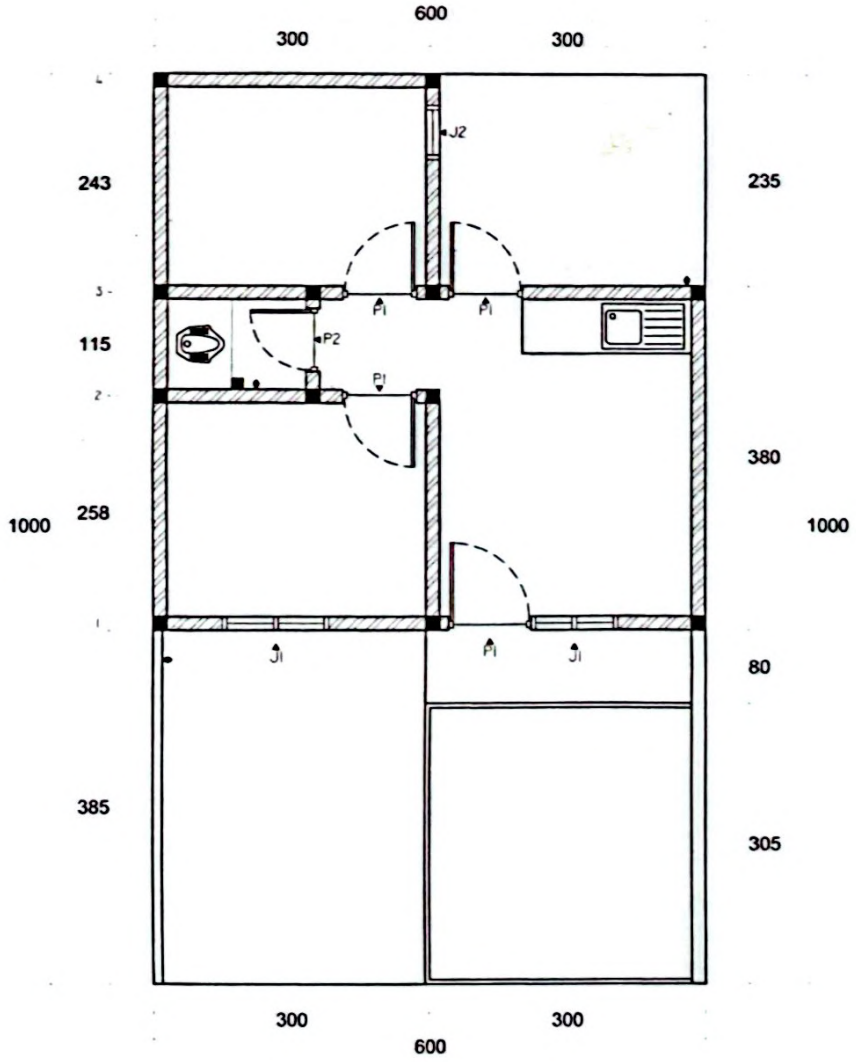

RENCANA PINTU & JENDELA
SKALA 1 : 50

GAMBAR PBG

LOKASI PERUMAHAN SUBSIDI
GRHA GINTUNG PERMAI :
GINTUNG BENDO, TAMPINGAN,KEC.
TEGALREJO, KABUPATEN MAGELANG,
PROVINSI JAWA TENGAH

KETERANGAN

NAMA GAMBAR

RENCANA PINTU & JENDELA
RUMAH TYPE 32/60

DEVELOPER

PT. TAMAN AGUNG SEJAHTERA

MAFROKHIN
DIREKTUR

DIRENCANA


DIBYO WIDAGDO HP, IAI

DIPERIKSA

HARI : TANGGAL : 2024

SKALA	NO GAMBAR	JMLH GAMBAR
1:50	21	31

Dipindai dengan CamScanner

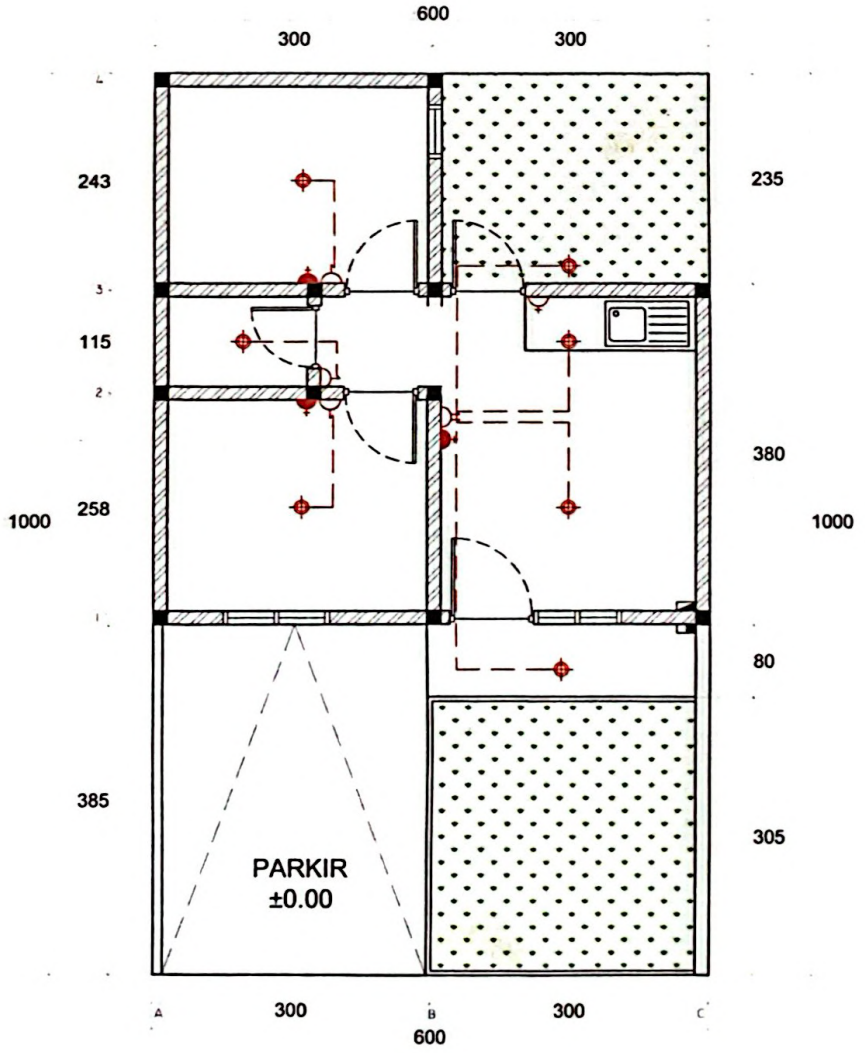

RENCANA INSTALASI
TITIK LAMPU
SKALA 1 : 50

GAMBAR PBG

LOKASI PERUMAHAN SUBSIDI
GRHA GINTUNG PERMAI :
GINTUNG BENDO, TAMPINGAN,KEC.
TEGALREJO, KABUPATEN MAGELANG,
PROVINSI JAWA TENGAH

KETERANGAN

- SAKLAR TUNGGAL TINGGI 150 CM
- SAKLAR GANDA TINGGI 150 CM
- STOPKONTAK TINGGI 40 CM
- STOPKONTAK TINGGI 150 CM
- TITIK LAMPU FITTING (LF)
- METERAN LISTRIK
- BOX MCB

NAMA GAMBAR

RENCANA INSTALASI TITIK LAMPU
RUMAH TYPE 32/60

DEVELOPER

PT. TAMAN AGUNG SEJAHTERA

MAFRUKHIN
DIREKTUR

DIRENCANA


DIBYO WIDAGDO HP, IAI


DIPERIKSA


HARI : TANGGAL : 2024


SKALA	NO GAMBAR	JMLH GAMBAR
1:50	22	31

Dipindai dengan CamScanner

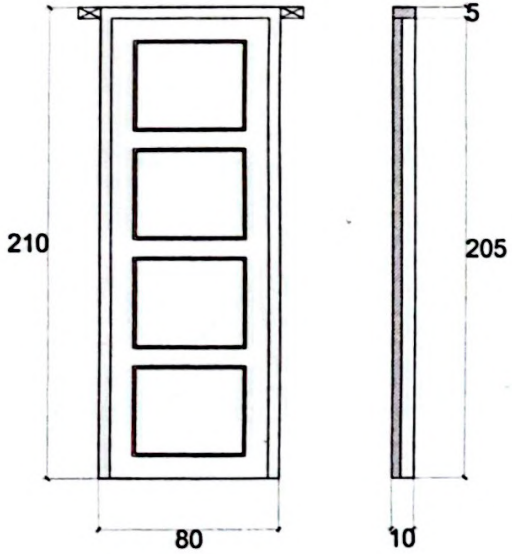

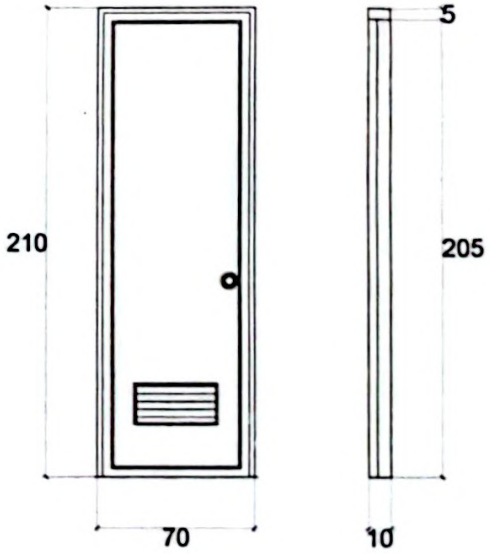

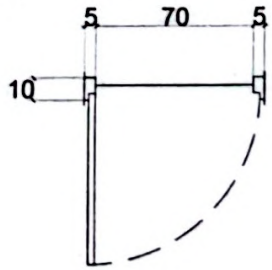

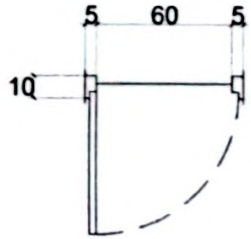

P1

QUANTITY	4 unit
KUSEN	kayu
PINTU	kayu solid
ENGSEL PINTU	3 buah
HANDLE PINTU	pull handle 60 cm
KUNCI	double cylinder stainless steel

P2

QUANTITY	1 unit
KUSEN	pvc
PINTU	pvc
ENGSEL PINTU	3 buah
HANDLE PINTU	knob handle
KUNCI	include handle

GAMBAR PBG

LOKASI PERUMAHAN SUBSIDI
GRHA GINTUNG PERMAI :
GINTUNG BENDO, TAMPINGAN,
KEC. TEGALREJO, KABUPATEN MAGELANG,
PROVINSI JAWA TENGAH

KETERANGAN

NAMA GAMBAR

DETAIL PINTU & JENDELA

DEVELOPER

PT. TAMAN AGUNG SEJAHTERA

MAFRUHIN
DIREKTUR

DIRENCANA


DIBYO WIDAGDO HP, IAI


DIPERIKSA


NAMA : TANGGAL : 2024


SKALA	NO GAMBAR	JMLH GAMBAR
1:20	28	29

Dipindai dengan CamScanner

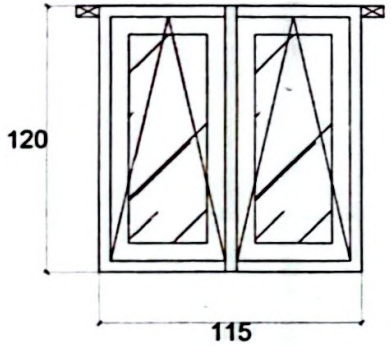

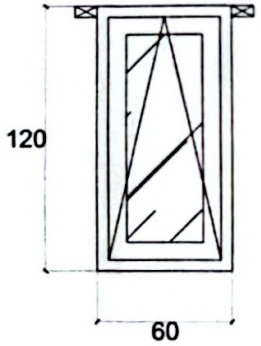

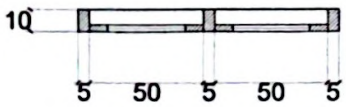

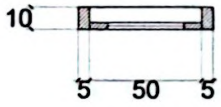

J1

QUANTITY	1 unit
KUSEN	kayu
JENDELA	kayu solid, kaca bening 5mm
ENGSEL JENDELA	2 buah
KUNCI	grendel spring knip 1 buah
ACCESORIES	hak angin 1 buah

J2

QUANTITY	3 unit
KUSEN	kayu
PINTU	kayu solid, kaca bening 5mm
ENGSEL PINTU	2 buah
KUNCI	grendel spring knip 1 buah
ACCESORIES	hak angin 1 buah

GAMBAR PBG

LOKASI PERUMAHAN SUBSIDI
GRHA GINTUNG PERMAI :
GINTUNG BENDO, TAMPINGAN,
KEC. TEGALREJO, KABUPATEN MAGELANG,
PROVINSI JAWA TENGAH

KETERANGAN

NAMA GAMBAR

DETAIL PINTU & JENDELA

DEVELOPER

PT. TAMAN AGUNG SEJAHTERA

MAFRUKHIN
DIREKTUR

DIRENCANA


DIBYO WIDAGDO HP, IAI

DIPERIKSA

HARI : TANGGAL : 2024

SKALA	NO GAMBAR	JMLH GAMBAR
1:20	29	29

Dipindai dengan CamScanner

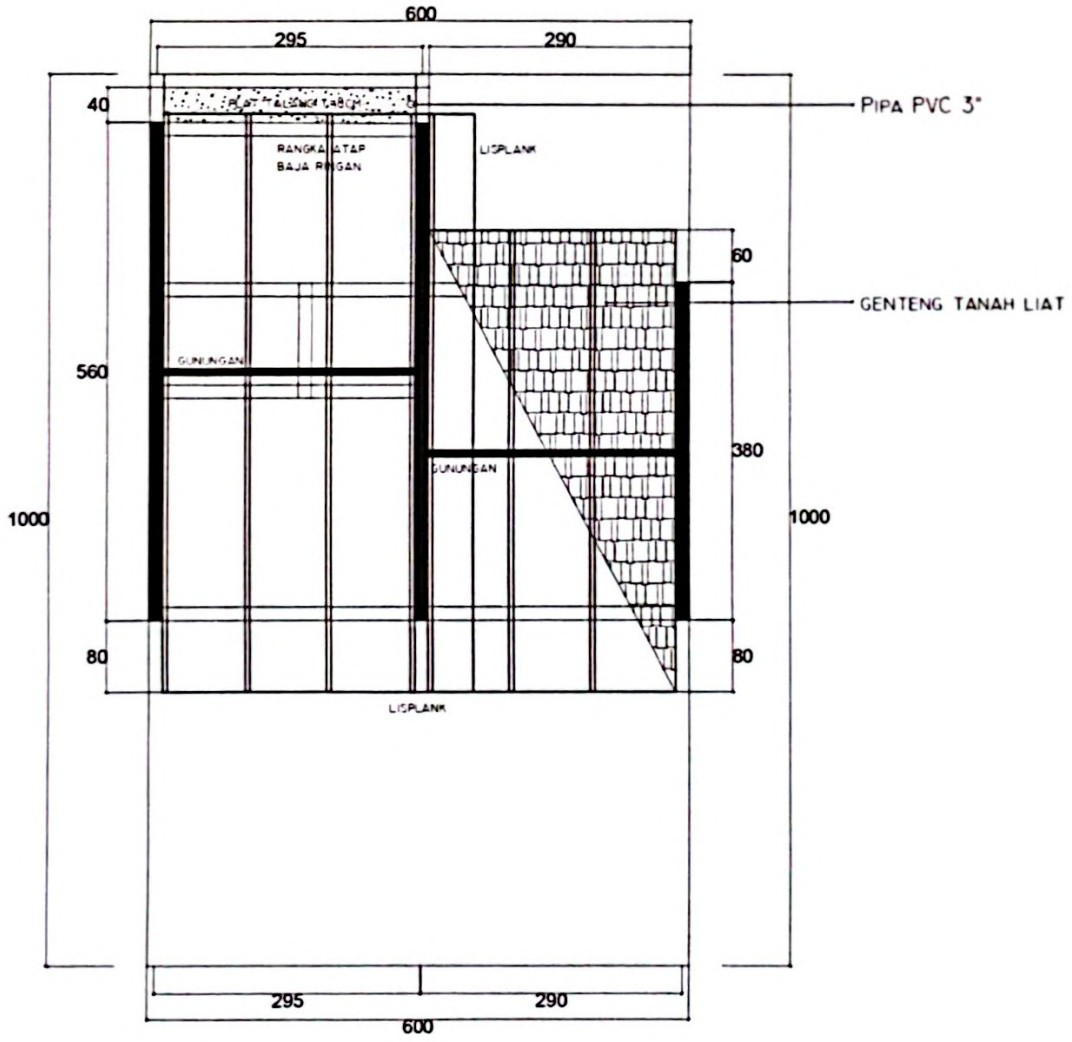

RENCANA ATAP
SKALA 1 : 50

PERUMAHAN SUBSIDI
GRHA GINTUNG PERMAI

LOKASI :
GINTUNG BENDO, TAMPINGAN,
KEC. TEGALREJO, KABUPATEN MAGELANG,
PROVINSI JAWA TENGAH

KETERANGAN

NAMA GAMBAR

RENCANA ATAP
RUMAH TYPE 32/60

DEVELOPER

PT. TAMAN AGUNG SEJAHTERA

DIRENCANA


DIBYO WIDAGDO HP, IAI

DIPERIKSA

HARI : TANGGAL : 2024

SKALA	NO GAMBAR	JMLH GAMBAR
1:50	26	31

Dipindai dengan CamScanner

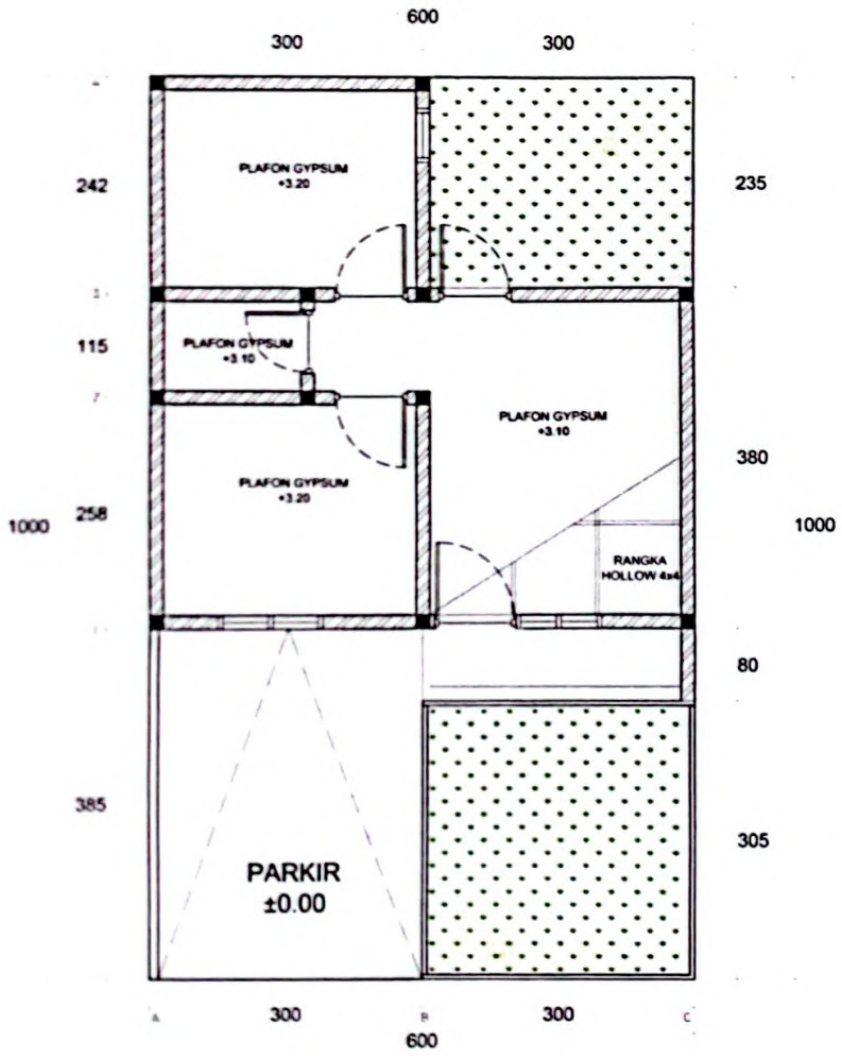

RENCANA PLAFON
SKALA 1 : 50

GAMBAR PBG

LOKASI PERUMAHAN SUBSIDI
GRHA GINTUNG PERMAI :
GINTUNG BENDO, TAMPINGAN,
KEC. TEGALREJO, KABUPATEN MAGELANG,
PROVINSI JAWA TENGAH

KETERANGAN

NAMA GAMBAR

RENCANA PLAFON
RUMAH TYPE 32/60

DEVELOPER

PT. TAMAN AGUNG SEJAHTERA

MAFRUKHIN
DIREKTUR

DIRENCANA


DIBYO WIDAGDO HP, IAI

DIPERIKSA

HARI : TANGGAL : 2024

SKALA	NO GAMBAR	JMLH GAMBAR
1:50	29	29

Dipindai dengan CamScanner

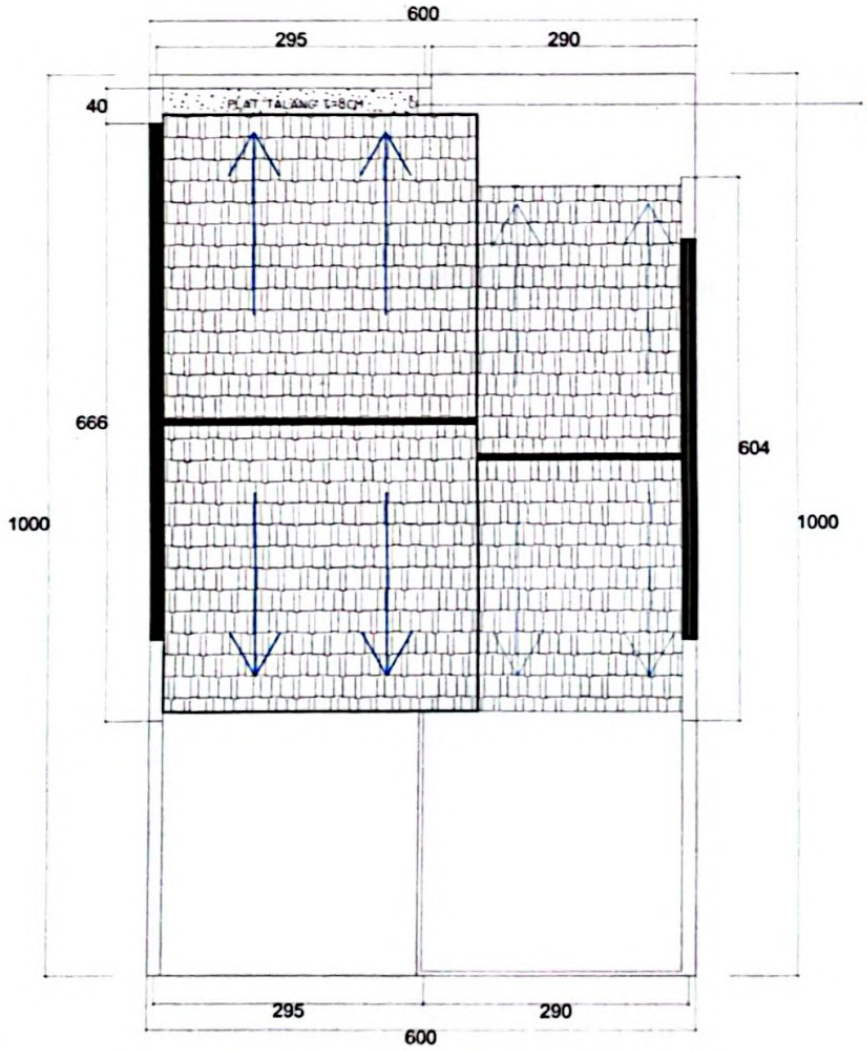

RENCANA INSTALASI
AIR HUJAN
SKALA 1 : 50

GAMBAR PBG

LOKASI PERUMAHAN SUBSIDI
GRHA GINTUNG PERMAI :
GINTUNG BENDO, TAMPINGAN,
KEC. TEGALREJO, KABUPATEN MAGELANG,
PROVINSI JAWA TENGAH

KETERANGAN

NAMA GAMBAR

RENCANA INSTALASI AIR HUJAN
RUMAH TYPE 32/60

DEVELOPER

PT. TAMAN AGUNG SEJAHTERA

MAFRUKHIN
DIREKTUR

DIRENCANA


DIBYO WIDAGDO HP, IAI

DIPERIKSA

HARI : TANGGAL : 2024

SKALA	NO GAMBAR	JMLH GAMBAR
1:50	20	29

Dipindai dengan CamScanner

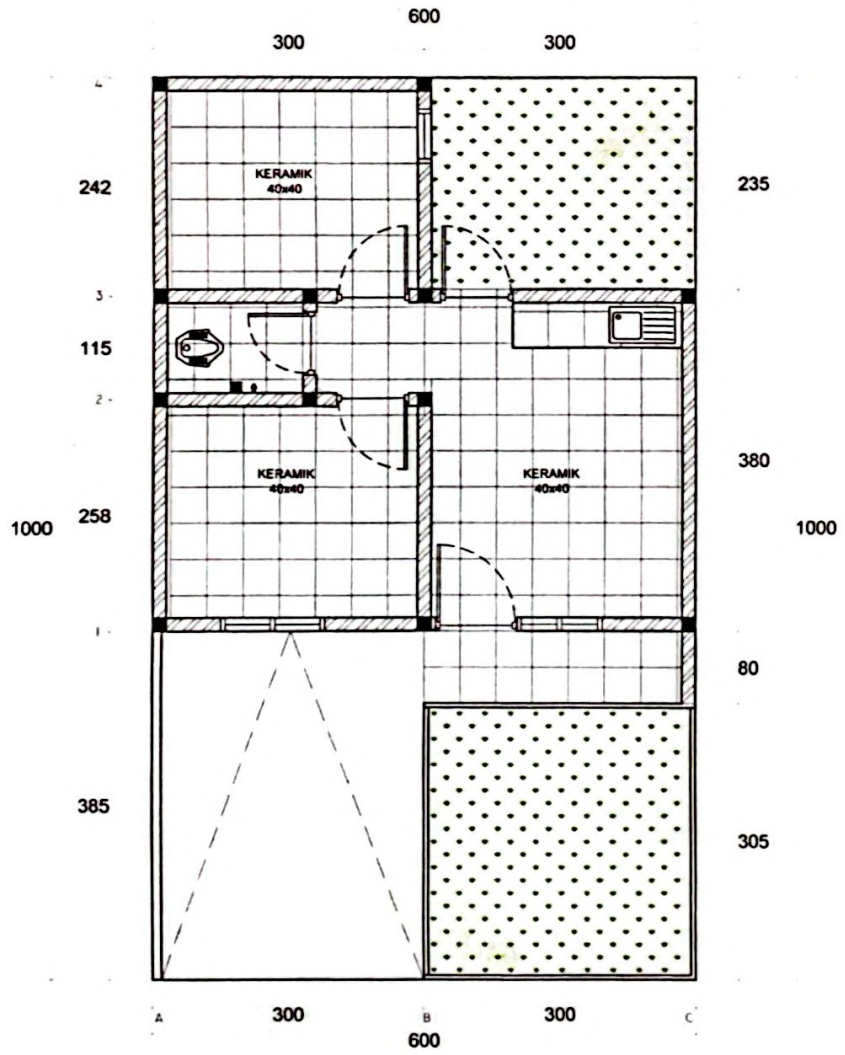

RENCANA POLA KERAMIK LANTAI
SKALA 1 : 50

GAMBAR PBG

LOKASI PERUMAHAN SUBSIDI
GRHA GINTUNG PERMAI :
GINTUNG BENDO, TAMPINGAN,
KEC. TEGALREJO, KABUPATEN MAGELANG,
PROVINSI JAWA TENGAH

KETERANGAN

NAMA GAMBAR

RENCANA POLA KERAMIK LANTAI
RUMAH TYPE 32/60

DEVELOPER

PT. TAMAN AGUNG SEJAHTERA

MAFRUKHIN
DIREKTUR

DIRENCANA


DIBYO WIDAGDO HP, IAI

DIPERIKSA


HARI : TANGGAL : 2024

SKALA	NO GAMBAR	JMLH GAMBAR
1:50	29	29

Dipindai dengan CamScanner

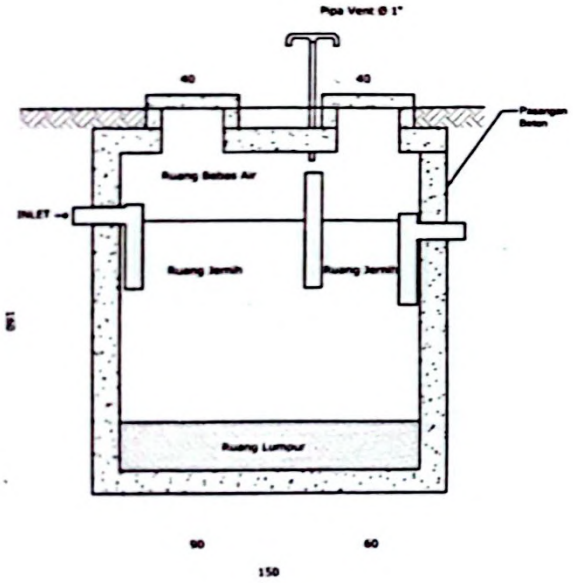

Potongan A - A
Skala 1 : 20

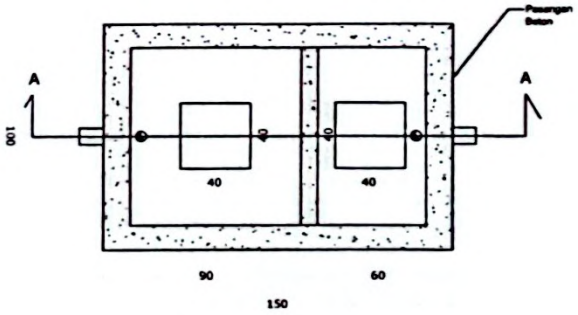

Denah Septictank Rumah Tangga
Skala 1 : 20

DETAIL SEPTICTANK
RUMAH TANGGA
SKALA 1 : 20

GAMBAR PBG

LOKASI PERUMAHAN SUBSIDI
GRHA GINTUNG PERMAI :
GINTUNG BENDO, TAMPINGAN,
KEC. TEGALREJO, KABUPATEN MAGELANG,
PROVINSI JAWA TENGAH

KETERANGAN

NAMA GAMBAR

DETAIL SEPTICTANK
RUMAH TANGGA

DEVELOPER

PT. TAMAN AGUNG SEJAHTERA

MAFRUKHIN
DIREKTUR

DIRENCANA

DIBYO WIDAGDO HP, IAI

DIPERIKSA

HARI : TANGGAL : 2024

SKALA	NO GAMBAR	JMLH GAMBAR
1:20	10	29

Dipindai dengan CamScanner