UTARA


B T

S

RINCIAN PERUNTUKAN LAHAN		
KETERANGAN	LUAS	PERSENTASE %
KAVLING	12116	53,41
PSU		
A.JALAN	6048	26,55
B.RTH	3676	16,14
C.POS SATPAM	9	0,04
D.TPS	8	0,04
E.MUSHOLA	90	0,40
F.AREA PENGEMBANGAN	783	3,44
TOTAL	22780	100,00

PEMENUHAN RTH PUBLIK	LUAS	PERSENTASE %
TAMAN	1647	16,40
KOEFISIEN PAVING 15%x2562	384,3	3,83
TOTAL RTH PUBLIK	2031,3	20,22

PEMAKAMAN			
Pemakaman di sediakan di pemakaman di Marison Jetakan Jogonegoro Mertoyudan dengan luas 5688m2			
NAMA KAVLING	LUAS	TIPE	JUMLAH(UNIT)
BLOK A	1243	30/60	14
		30/63	1
		30/65	1
		30/67	1
		30/69	2
		30/70	1
BLOK B	1020	30/60	17
BLOK C	840	30/60	15
BLOK D	1921	30/60	26
		30/63	1
		30/70	2
		30/74	1
		30/85	1
BLOK E	832	30/60	1
		30/62	1
		30/64	8
		30/65	1
		30/66	1
		30/67	1
BLOK F	900	30/67	15
BLOK G	1140	30/60	19
BLOK H	1838	30/60	10
		30/61	2
		30/62	4
		30/63	3
		30/65	2
		30/70	1
		30/72	1
		30/73	1
		30/74	1
		30/80	1
		30/87	1
		30/93	1
BLOK I	1057	30/60	9
		30/62	1
		30/63	1
		30/64	4
		30/67	1
		30/69	1
BLOK J	1375	30/60	14
		30/62	1
		30/64	2
		30/65	1
		30/66	1
		30/68	1
		30/71	1
LUAS KAVLING	12166	30/75	1
JUMLAH	**53.41%**		**197**

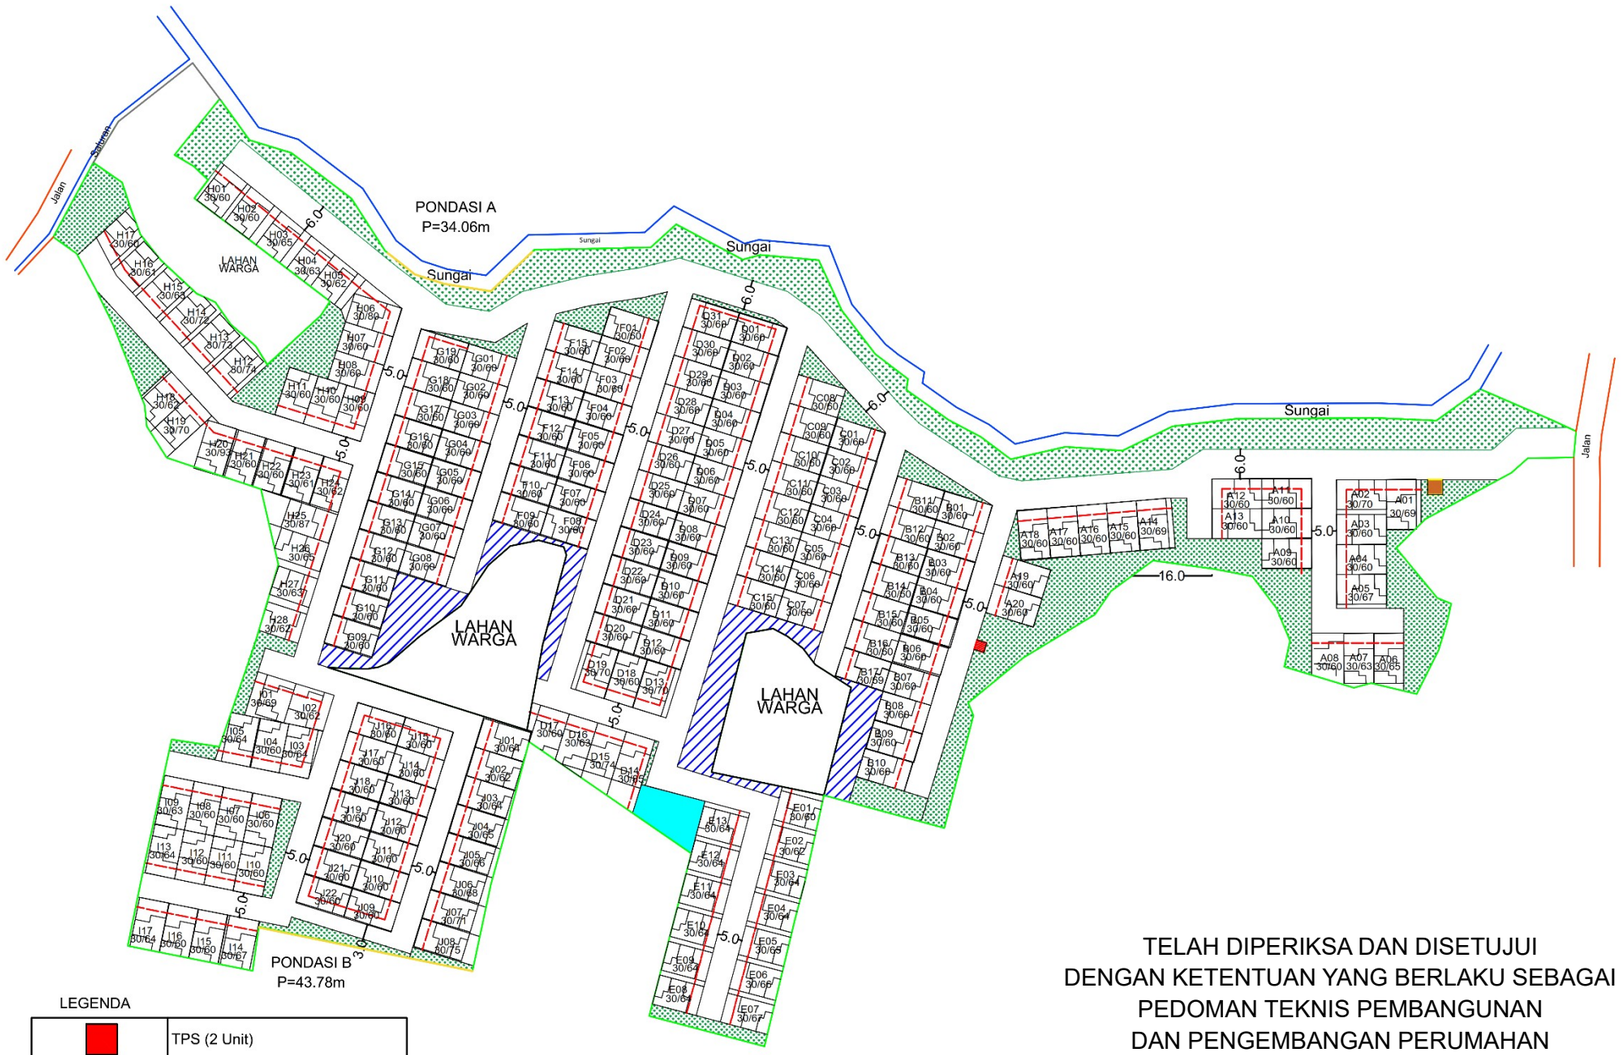

LEGENDA

	TPS (2 Unit)
	MUSHOLA
	POS SATPAM
	RTH
	AREA PENGEMBANGAN
	GARIS SEMPADAN BANGUNAN
	DINDING PENAHAN TANAH

RENCANA TAPAK

Skala 1 : 1000

TELAH DIPERIKSA DAN DISETUJUI
DENGAN KETENTUAN YANG BERLAKU SEBAGAI
PEDOMAN TEKNIS PEMBANGUNAN
DAN PENGEMBANGAN PERUMAHAN

NOMOR : 653/284/07/2025
TANGGAL : 1 Desember 2025

Plt. KEPALA DINAS PERUMAHAN RAKYAT DAN KAWASAN PERMUKIMAN
KEPALA DINAS PEKERJAAN UMUM DAN PENATAAN RUANG

DAVID RUDIYANTO, S.T., M.T.
Pembina Utama Muda
NIP. 196805111998031005

PT. UNILOA ARDIYANTO

PERUMAHAN MARISON KALINEGORO

LOKASI

**Dusun Jetis,
Kelurahan Kalinegoro
Kecamatan Mertoyudan
KabupatenMagelang**

TAHUN

2025

DIAJUKAN OLEH

PT. UNILOA ARDIYANTO INVESTAMA

PT. UNILOA ARDIYANTO

WILLIAM ARDIYANTO

DIGAMBAR

SULISTIYO WULANDARI

JUDUL GAMBAR	SKALA
RENCANA TAPAK	1:1000

NO. GAMBAR	JML. LEMBAR
03	47

Dokumen ini telah ditandatangani secara elektronik menggunakan sertifikat elektronik
yang diterbitkan oleh Balai Besar Sertifikasi Elektronik (BSrE), Badan Siber dan Sandi Negara (BSSN).